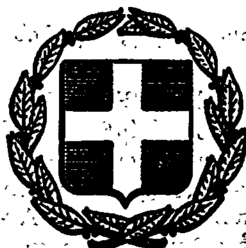


ΕΦΗΜΕΡΙΣ ΤΗΣ ΚΥΒΕΡΝΗΣΕΩΣ
ΤΗΣ ΕΛΛΗΝΙΚΗΣ ΔΗΜΟΚΡΑΤΙΑΣ

ΕΝ ΑΘΗΝΑΙΣ ΤΗ 10 ΜΑΡΤΙΟΥ 1979 | ΤΕΥΧΟΣ ΤΕΤΑΡΤΟΝ | ΑΡΙΘΜΟΣ ΦΥΛΛΟΥ 151

ΠΕΡΙΕΧΟΜΕΝΑ

ΑΠΑΛΛΟΤΡΙΩΣΕΙΣ

ΑΠΟΦΑΣΕΙΣ

Ἀριθ. 412 (1)

Περὶ ἐπικυρώσεως ἐκθέσεως καὶ διαγράμματος καθορισμοῦ οριογραμμῆς αἰγιαλοῦ καὶ παραλίας στὴ θέση «ΟΞΥΓΟΝΟ» Λαυρίου.

Ο ΝΟΜΑΡΧΗΣ ΑΤΤΙΚΗΣ

ΔΙΑΜΕΡΙΣΜΑ ΑΝΑΤΟΛ. ΑΤΤΙΚΗΣ

Ἔχοντας ὑπόψη:

1. Τὶς διατάξεις τοῦ Ν.Δ. 532/1970 «περὶ συμπληρώσεως τῶν διατάξεων περὶ διοικητικῆς ἀποκεντρώσεως» καὶ τῶν σὲ ἐκτέλεση τούτου ἐκδοθέντων ἀριθμ. 704/70 καὶ 194/72 Β.Δ. «περὶ μεταβιβάσεως εἰς τοὺς Νομάρχας ἁρμοδιοτήτων κ.λ.π.».
2. Τὶς διατάξεις τοῦ Ν.Δ. 1147/1972 «περὶ διοικήσεως τῆς μείζονος Πρωτευούσης».
3. Τὶς διατάξεις τοῦ ἀπὸ 11/12.1.29 Δ/τος «περὶ διοικήσεως τῶν δημοσίων κτημάτων».
4. Τὶς διατάξεις τῶν ἄρθρων 1,2 καὶ 3 τοῦ Α.Ν. 2344/1970 «περὶ αἰγιαλοῦ καὶ παραλίας».
5. Τὶς διατάξεις τῶν ἄρθρ. 5 τοῦ Α.Ν. 263/68 «περὶ τροποποιήσεως καὶ συμπληρώσεως τῶν διατάξεων, περὶ διοικήσεως Δημοσίων Κτημάτων».
6. Τὴν ἀπὸ 24.10.1978 ἔκθεση τῆς ἁρμόδιας Ἐπιτροπῆς «περὶ τοῦ καθορισμοῦ τῶν ὁρίων τοῦ αἰγιαλοῦ καὶ παραλίας στὴν περιοχὴ «ΟΞΥΓΟΝΟ» Λαυρίου καὶ τὸ σχετικὸ τοπογραφικὸ καὶ ὑψομετρικὸ διάγραμμα τῆς περιοχῆς ποὺ συνοδεύει τὴν ἀνωτέρω ἔκθεση.
7. Τὴ Φ.187/801/78/28.12.1978 σύμφωνη γνωμοδότηση τοῦ Γενικοῦ Ἐπιτελείου Ναυτικοῦ, ἀποφασίζουμε:

Ἐπικυρώνουμε τὴν ἀπὸ 24.10.1978 ἔκθεση τῆς ἁρμόδιας Ἐπιτροπῆς καθορισμοῦ τῶν ὁρίων τοῦ αἰγιαλοῦ καὶ τῆς παραλίας στὴν περιοχὴ «ΟΞΥΓΟΝΟ» Λαυρίου, καθὼς ἐπίσης καὶ τὸ τοπογραφικὸ καὶ ὑψομετρικὸ διάγραμμα ποὺ συνοδεύει τὴν ἀνωτέρω ἔκθεση νομίμως θεωρημένο ἀπὸ τὸν Προϊστάμενο τῶν τεχν. Ὑπηρεσιῶν τοῦ Ὑπουργείου Οἰκονομικῶν σὲ κλίμακα 1 :500.

Ἡ ἀπόφαση αὐτὴ μαζὶ μὲ τὴν ἔκθεση καὶ τὸ σχετικὸ διάγραμμα νὰ δημοσιευθεῖ στὴν Ἐφημερίδα τῆς Κυβερνήσεως.

Ἁγία Παρασκευή, 23 Ἰανουαρίου 1979

Ὁ Ἀναπλ. Νομάρχης

ΝΙΚΗΤΑΣ Γ. ΚΩΒΑΙΟΣ

ΕΚΘΕΣΙΣ

ΕΠΙΤΡΟΠΗΣ ΚΑΘΟΡΙΣΜΟΥ ΟΡΙΩΝ ΑΙΓΙΑΛΟΥ - ΠΑΡΑΛΙΑΣ

Ἐν Λαυρίῳ Ἀττικῆς σήμερον τὴν 24.10.78 ἡ Ἐπιτροπὴ καθορισμοῦ ὁρίων αἰγιαλοῦ καὶ παραλίας, ἀποτελουμένη, ὡς ὁ ΑΝ 263/22.1.68 ὁρίζει, ἐκ τῶν:

α) Ἀντιπλοιάρχου Α. Λογιάκη, Ὑποδιευθυντοῦ τῆς Ὑδρογραφικῆς Ὑπηρεσίας Πολεμικοῦ Ναυτικοῦ, ὡς Προέδρου.
β) Κων/νου Βερουδάκη Ἀναπληρωτοῦ τοῦ Δ/ντοῦ Τ.Υ. Διαμ. Ἀνατ. Ἀττικῆς. καὶ
γ) Κων/νου Γεωργακούλια Ἀναπληρωτοῦ Οἰκ. Ἐφόρ. Λαυρίου.

ἐκτελέσασα αὐτοψίαν διὰ τὸν ἐπανακαθορισμὸν ὁριογραμμῆς αἰγιαλοῦ καὶ παραλίας εἰς περιοχὴν «ΟΞΥΓΟΝΟ» Λαυρίου καὶ λαβοῦσα ὑπ' ὄψιν :

α) Τὸ ὑπ' ἀριθ. 3308/17.3.78 ἔγγραφον τῆς Οἰκον. Ἐφορ. Ἁγ. Παρασκευῆς μετὰ τοῦ ἐν αὐτῷ συνημμένου τοπογραφικοῦ διαγράμματος κλιμ. 1 :500 συνταχθέντος τὸν Νοέμβριον 1977 ὑπὸ τῆς Τοπ/φου Μηχ. Περιστέρας Τσοκαντάρη ἠλεγμένου ὑπὸ τοῦ Δημ. Λάμπρου Τοπ/φου Μηχ. τοῦ Ὑπουργείου Οἰκονομικῶν καὶ δεόντως θεωρημένου ὑπὸ τοῦ προϊσταμένου τῆς Δ.Τ.Υ. τοῦ Ὑπουργείου Οἰκονομικῶν Γρηγ. Ξηρογιάννη.

β) Τὰς διατάξεις τοῦ ΑΝ 1540/38, ὡς ἐτροποποιήθη ὑπὸ τοῦ ΑΝ 2344/40 καὶ τοῦ ΑΝ 263/22.1.68, καθ' ἃς ὁ καθορισμὸς τῆς ὁριογραμμῆς αἰγιαλοῦ καὶ παραλίας ἐκτελεῖται ἐπὶ τοπογραφικοῦ καὶ ὑψομετρικοῦ διαγράμματος, χαρασσομένης ἐπ' αὐτοῦ ἐρυθρᾶς γραμμῆς διὰ τὴν ὁριογραμμὴν τοῦ αἰγιαλοῦ καὶ εἰς περίπτωσιν καθ' ἣν ἕνεκα προσχώσεων ἢ ἄλλης αἰτίας εἶναι ἐμφανὲς ὅτι καθ' ὃν χρόνον ἐκτελεῖται ὁ καθορισμός, ὁ αἰγιαλὸς εἶναι διάφορος τοῦ ἐν τῷ παρελθόντι τοιούτου κ.λ.π.

γ) Τὸν ἀπὸ 7-14/7-61 ἀρχικὸν καθορισμὸν αἰγιαλοῦ.

δ) Τὴν ἀπὸ 21.1.78 Τεχνικὴν ἔκθεσιν τοῦ Τοπ/φου Μηχ. Δημ. Λάμπρου τοῦ Ὑπουργείου Οἰκονομικῶν.

ε) Τὴν Γ.Ν.Σ.Κ. 82/70.

ζ) Τὰ ἐκ τῆς ἐνεργηθείσης τὴν 24.10.78 αὐτοψίας στοιχεῖα, καθ' ἃ ἡ χαραχθεῖσα ὁριογραμμὴ τοῦ αἰγιαλοῦ ἐτεκμηριώθη ἐπὶ τῶν νῦν ὑφισταμένων φυσικῶν ἰχνῶν, ἀποφασίζει :

ἐπανακαθορίζει ἐπὶ τοῦ συνημμένου διαγράμματος :

α) Δι' ἐρυθρᾶς συνεχοῦς πολυγωνικῆς γραμμῆς τὴν ὁριογραμμὴν τοῦ αἰγιαλοῦ 1,2, ...26.

β) Διὰ κιτρίνης συνεχοῦς πολυγωνικῆς γραμμῆς τὴν ὁριογραμμὴν τῆς παραλίας 1', 2', 3', ...34'.

Αἱ χαραχθεῖσαι ὁριογραμμαὶ ἐξησφαλίσθησαν ἐξ ὑπαρχόντων σταθερῶν σημείων ὡς δεικνύεται ἐπὶ τοῦ κατωτέρω πίνακος.

ΕΞΑΣΦΑΛΙΣΙΣ ΚΟΡΥΦΩΝ ΟΡΙΟΓΡΑΜΜΩΝ

ΑΙΓΙΑΛΟΣ

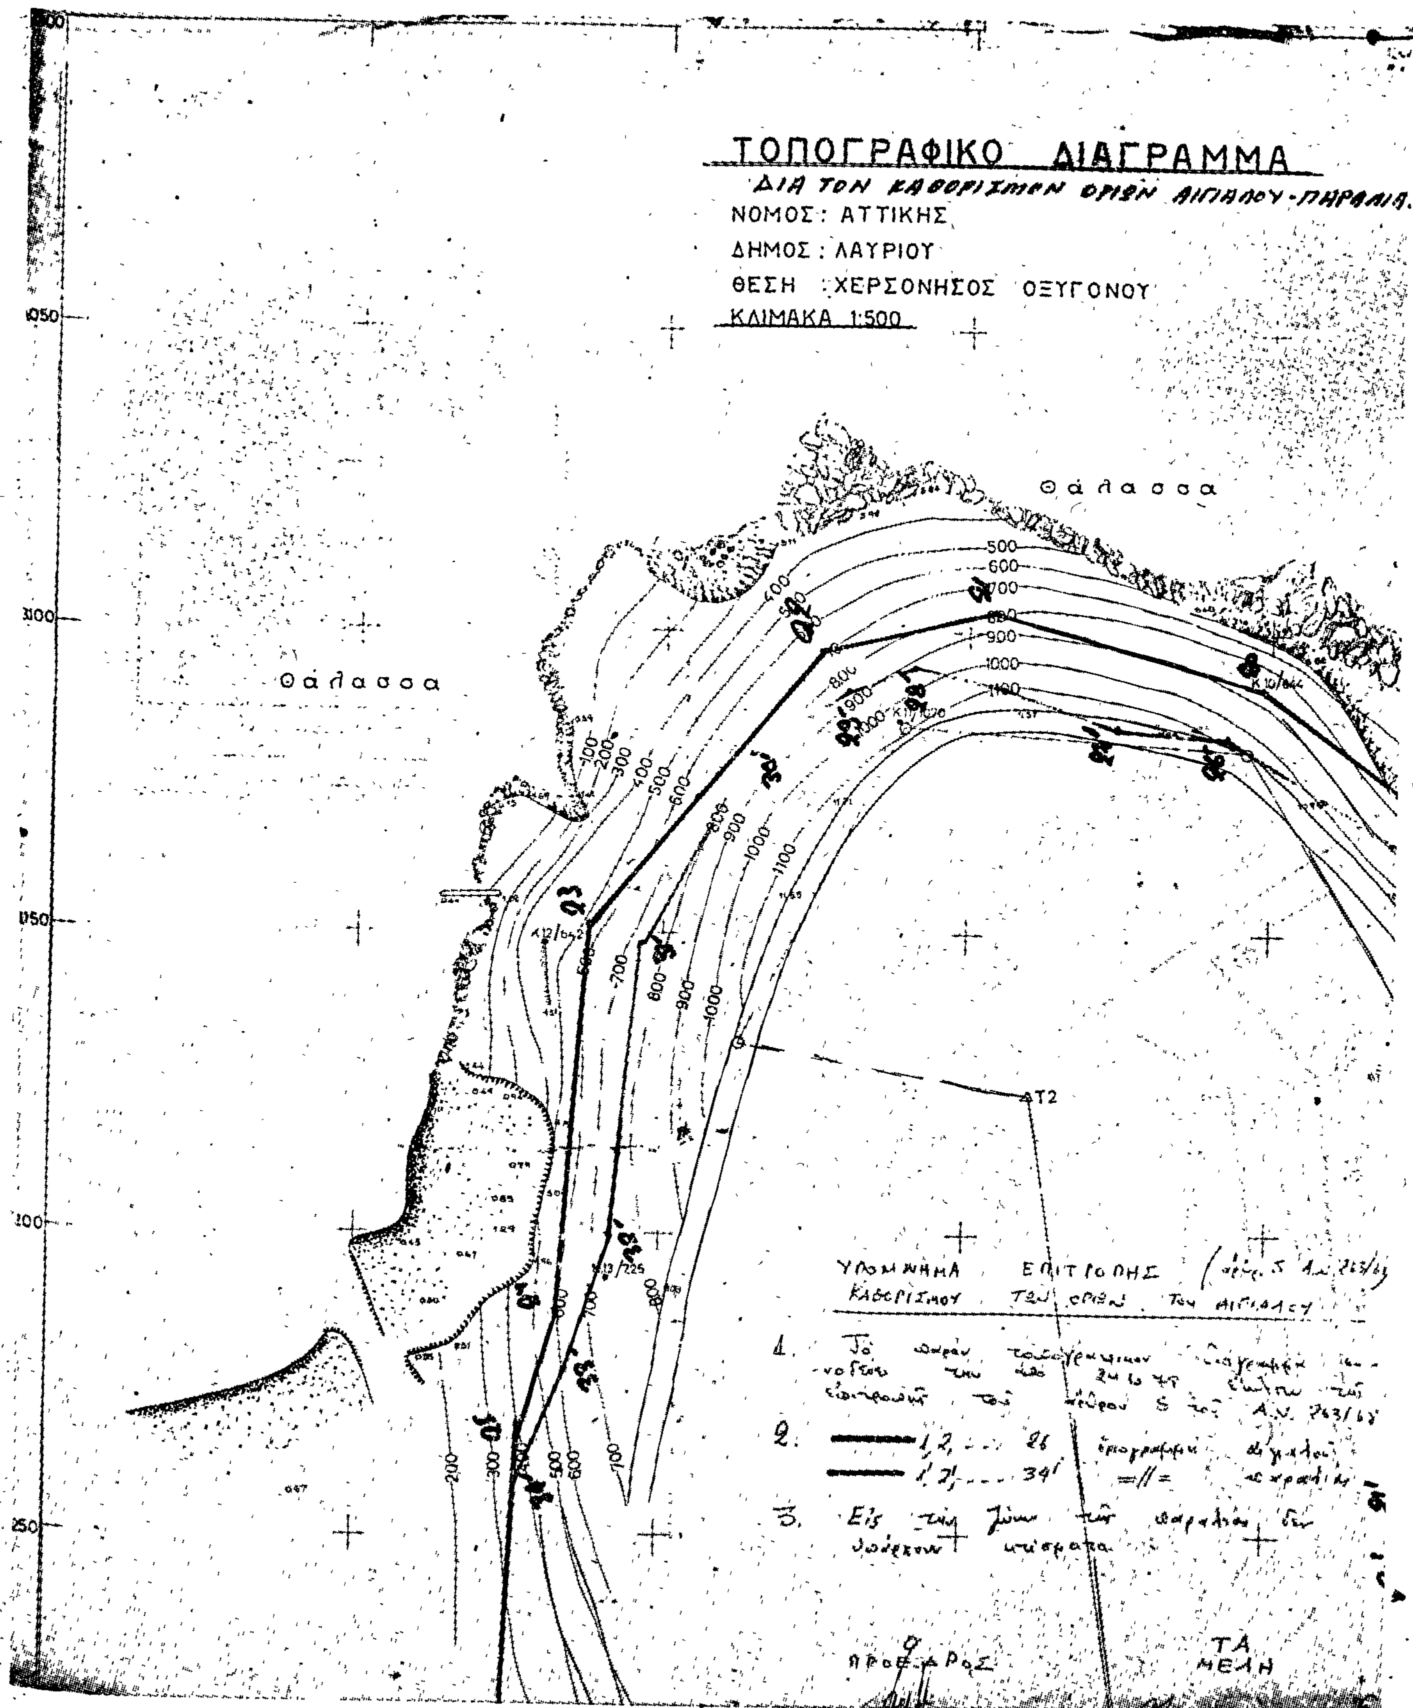
α/α	Σταθ. Σημ.	Ἀπόστασις (m)	Σταθ. Σημ.	Ἀπόστασις (m)
1	Α	18,5	ἄξων ὁδοῦ	4,6
2	Α	14,0	»	5,0
3	Β	27,3	Γ	32,5
4 (1)	Β	35,0	Γ	19,8
5	Γ	31,0	Δ	22,7
6	Δ	36,6	Κ1	23,0
7	Κ1	4,5	Κ2	51,0
8	Κ1	50,5	Κ2	4,0
9	Κ2	22,7	Κ3	39,2
10	Κ3	7,4	Κ4	57,5
11	Κ3	33,5	Κ4	23,8
12	Ταυτίζεται μὲ Κ4			
13	Κ4	41,4	Κ5	26,5
14	Ταυτίζεται μὲ Κ5			
15	Κ5	61,5	Κ6	12,0
16	Κ7	19,5	Κ8	68,0
17	Κ7	44,5	Κ8	43,6
18	Κ8	33,4	Κ9	43,6
19	Κ8	57,6	Κ9	34,8
20	Ταυτίζεται μὲ Κ10			
21	Κ10	46,4	Κ11	24,3
22	Κ11	16,8	Κ12	66,6
23	Κ11	60,5	Κ12	8,8
24	Κ13	9,7	Κ12	61,9
25	Κ13	31,0	Ε	50,0
26	Ε	15,7	Κ13	75,8

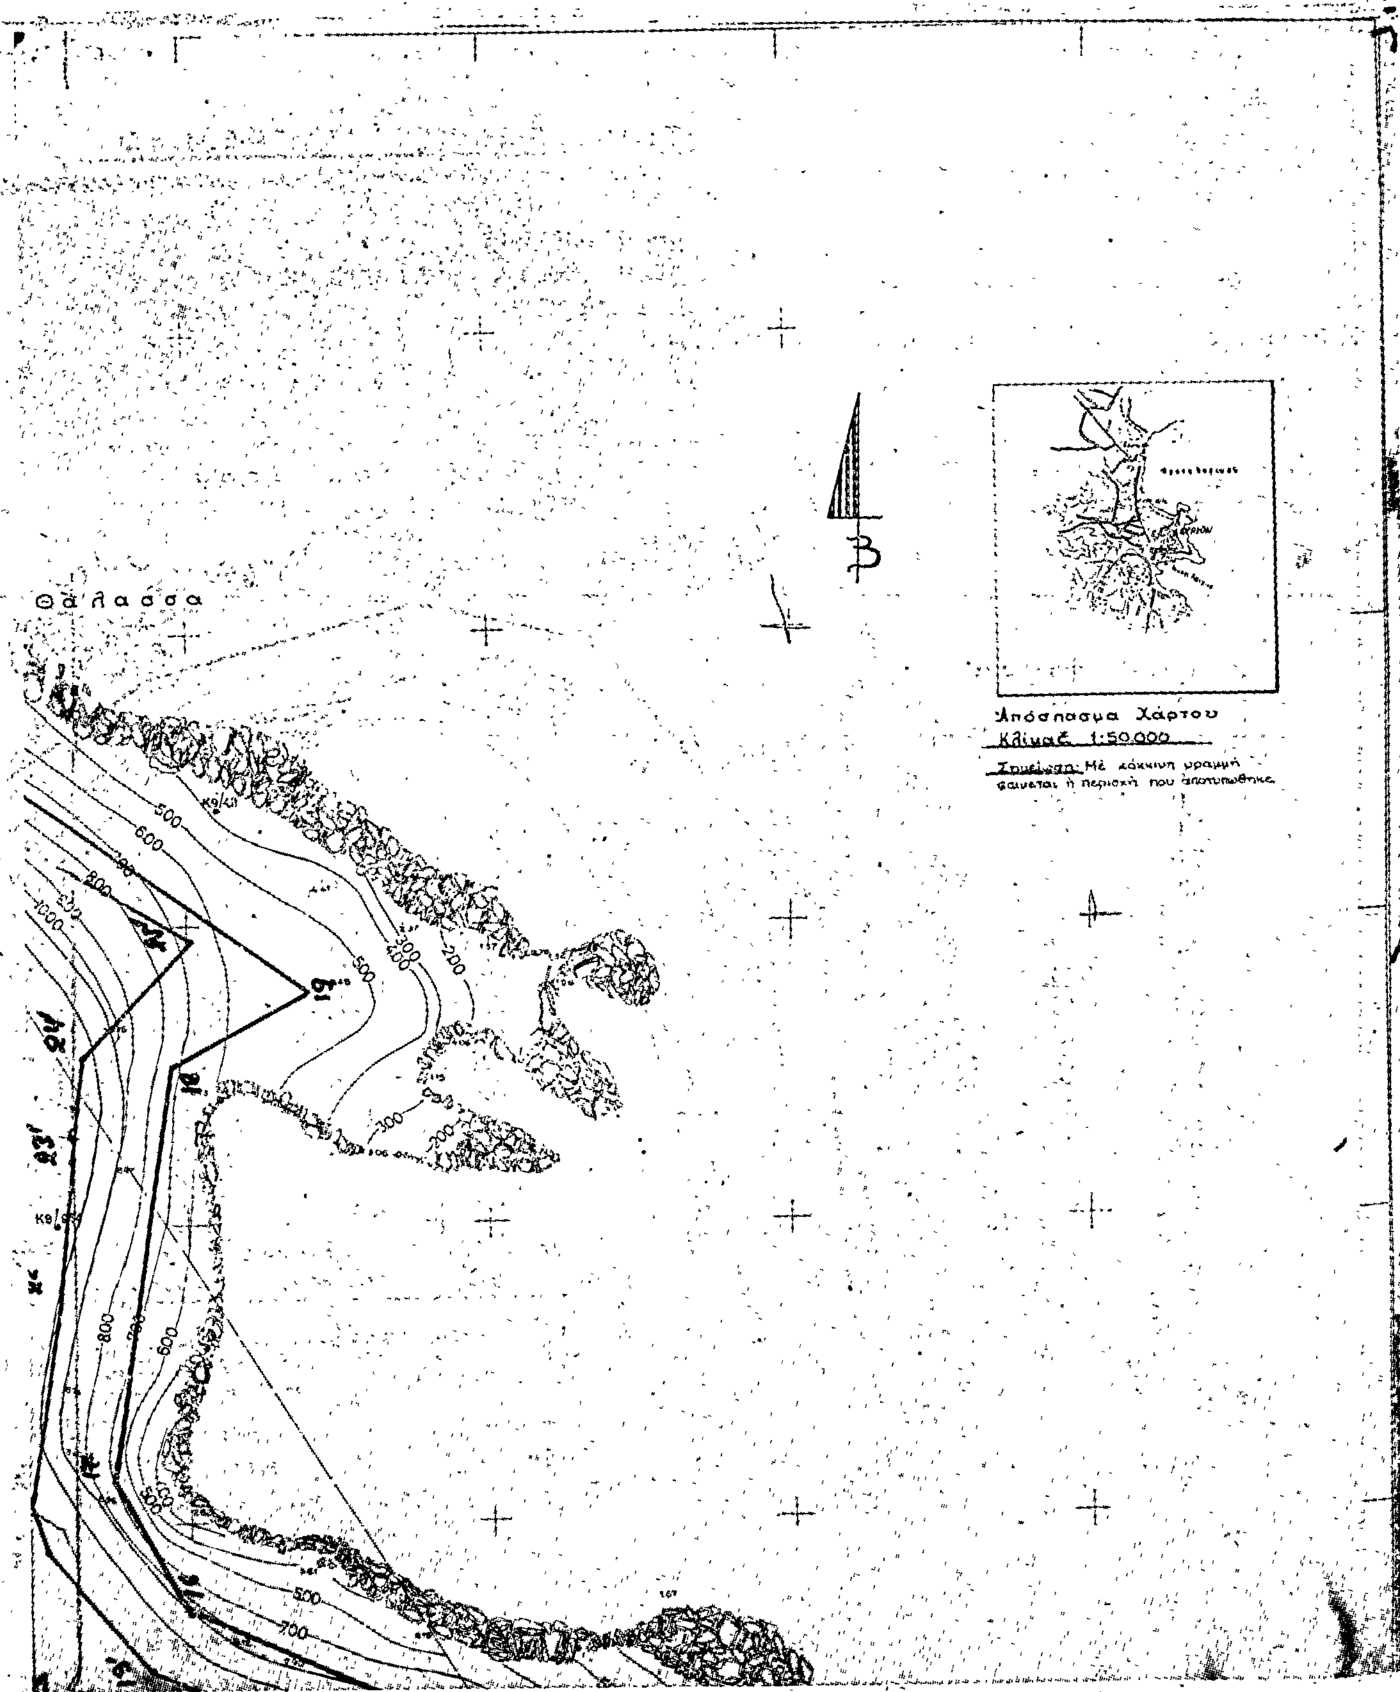
ΠΑΡΑΛΙΑ

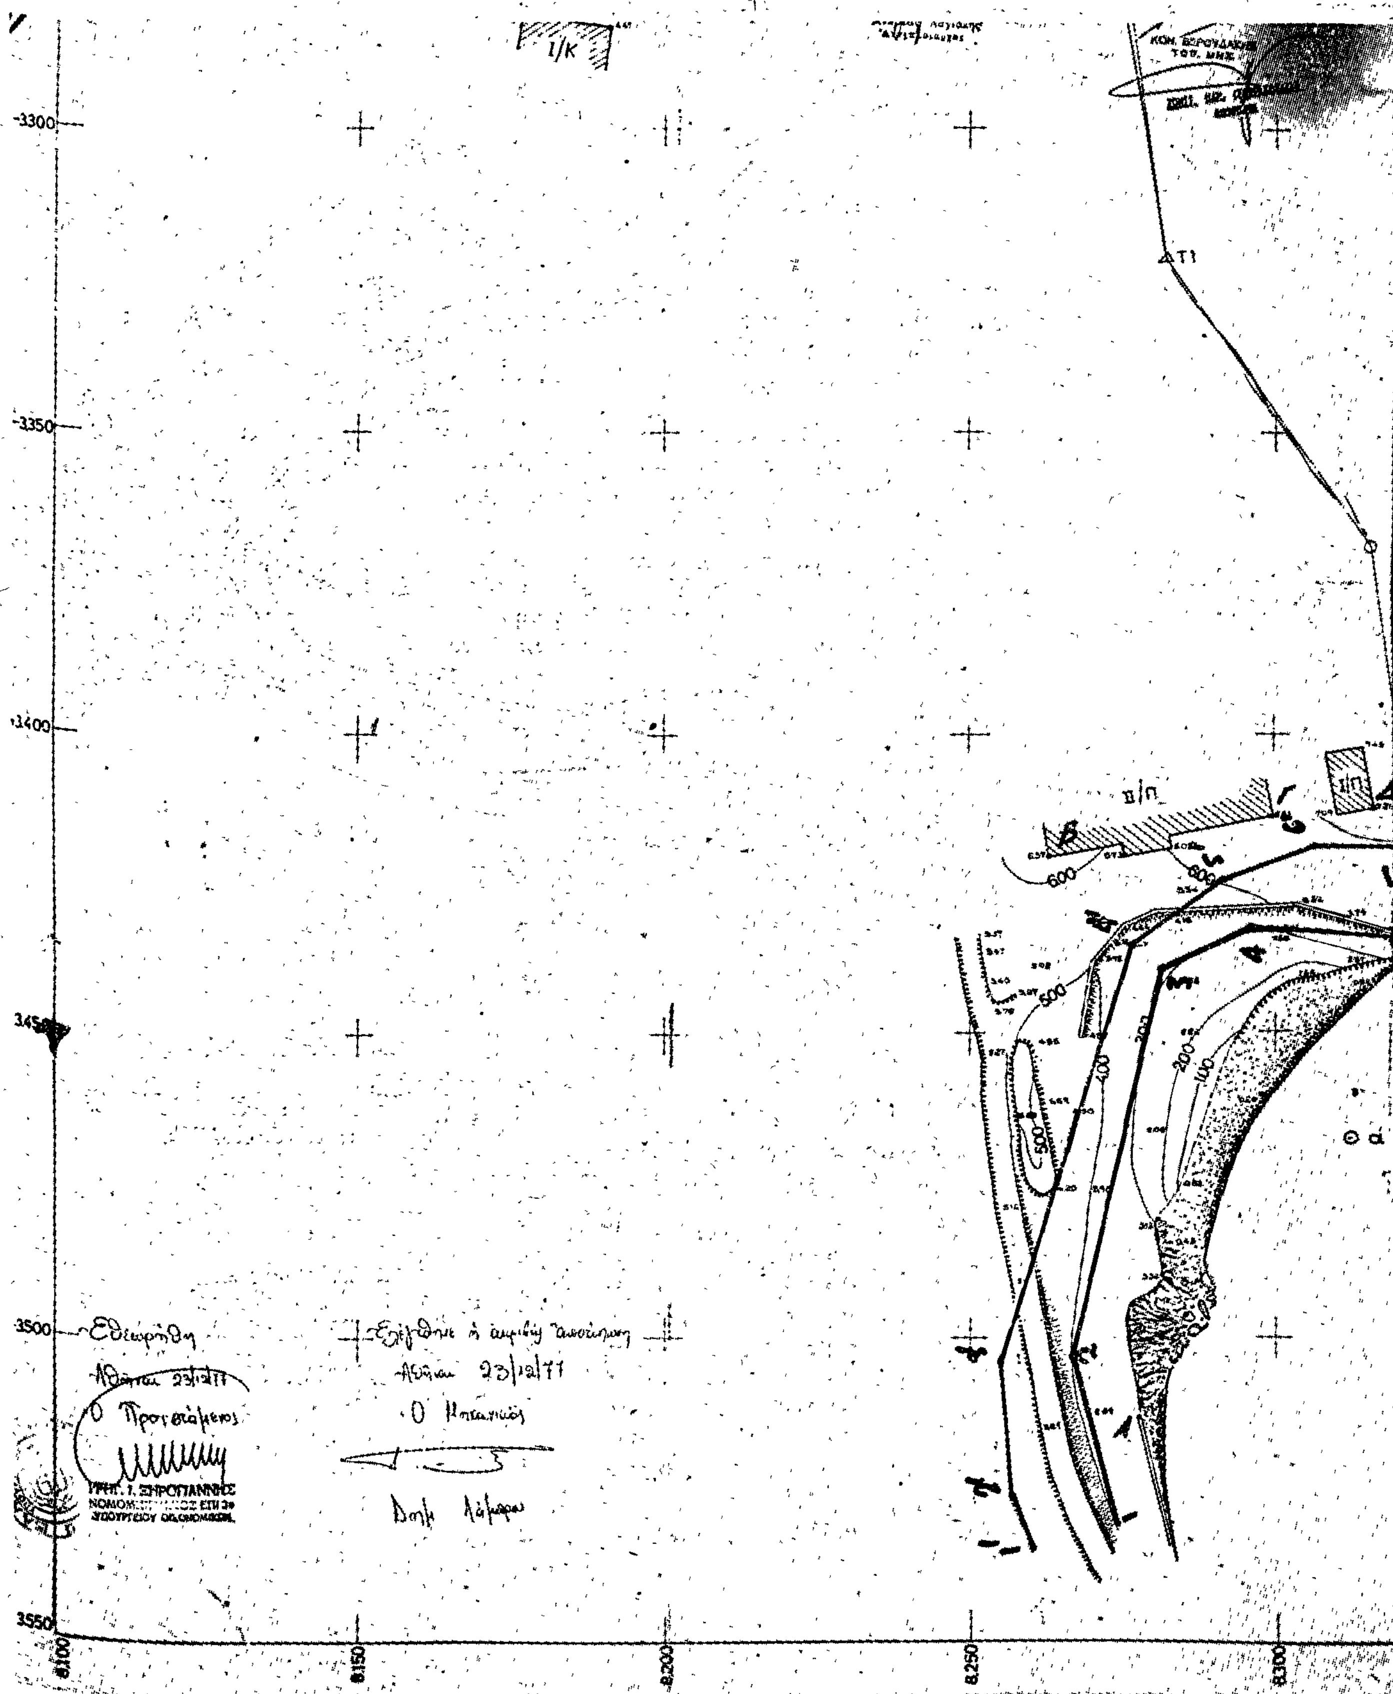
α/α	Σταθ. Σημ.	Ἀπόστασις (m)	Σταθ. Σημ.	Ἀπόστασις (m)
1'	Α	28,5	ἄξων ὁδοῦ	9,7
2'	Α	24,8	»	9,4
3'	Α	24,1	»	6,7
4'	Β	20,6	Γ	32,5
5'	Β	27,9	Γ	15,0
6'	Γ	9,0	Δ	12,5
7'	Δ	28,9	Κ1	27,5
8'	Κ1	19,1	Κ2	54,0
9'	Κ1	44,0	Κ2	18,0
10'	Κ2	29,4	Κ3	43,0
11'	Κ3	4,4	Κ4	54,6
12'	Κ3	13,0	Κ4	40,8
13'	Κ3	27,0	Κ4	29,0
14'	Κ3	49,8	Κ4	6,1
15'	Κ4	41,5	Κ5	25,7
16'	Κ5	14,0	Κ6	50,5
17'	Κ5	49,8	Κ6	14,6
18'	Κ6	46,3	Κ7	21,5
19'	Κ7	17,6	Κ8	71,5
20'	Κ7	42,8	Κ8	54,8
21'	Κ7	50,8	Κ8	45,5
22'	Κ7	76,0	Κ8	11,7
23'	Κ8	11,5	Κ9	63,5
24'	Κ8	28,5	Κ9	47,3
25'	Κ8	52,9	Κ9	22,5
26'	Κ10	9,4	Κ11	55,0
27'	Κ10	24,5	Κ11	36,8
28'	Κ10	52,8	Κ11	9,5
29'	Κ11	10,0	Κ12	65,1
30'	Κ11	25,2	Κ12	46,0
31'	Κ11	56,5	Κ12	16,2
32'	Κ12	50,5	Κ13	6,5
33'	Κ13	17,0	Ε	60,4
34'	Κ13	36,5	Ε	44,3

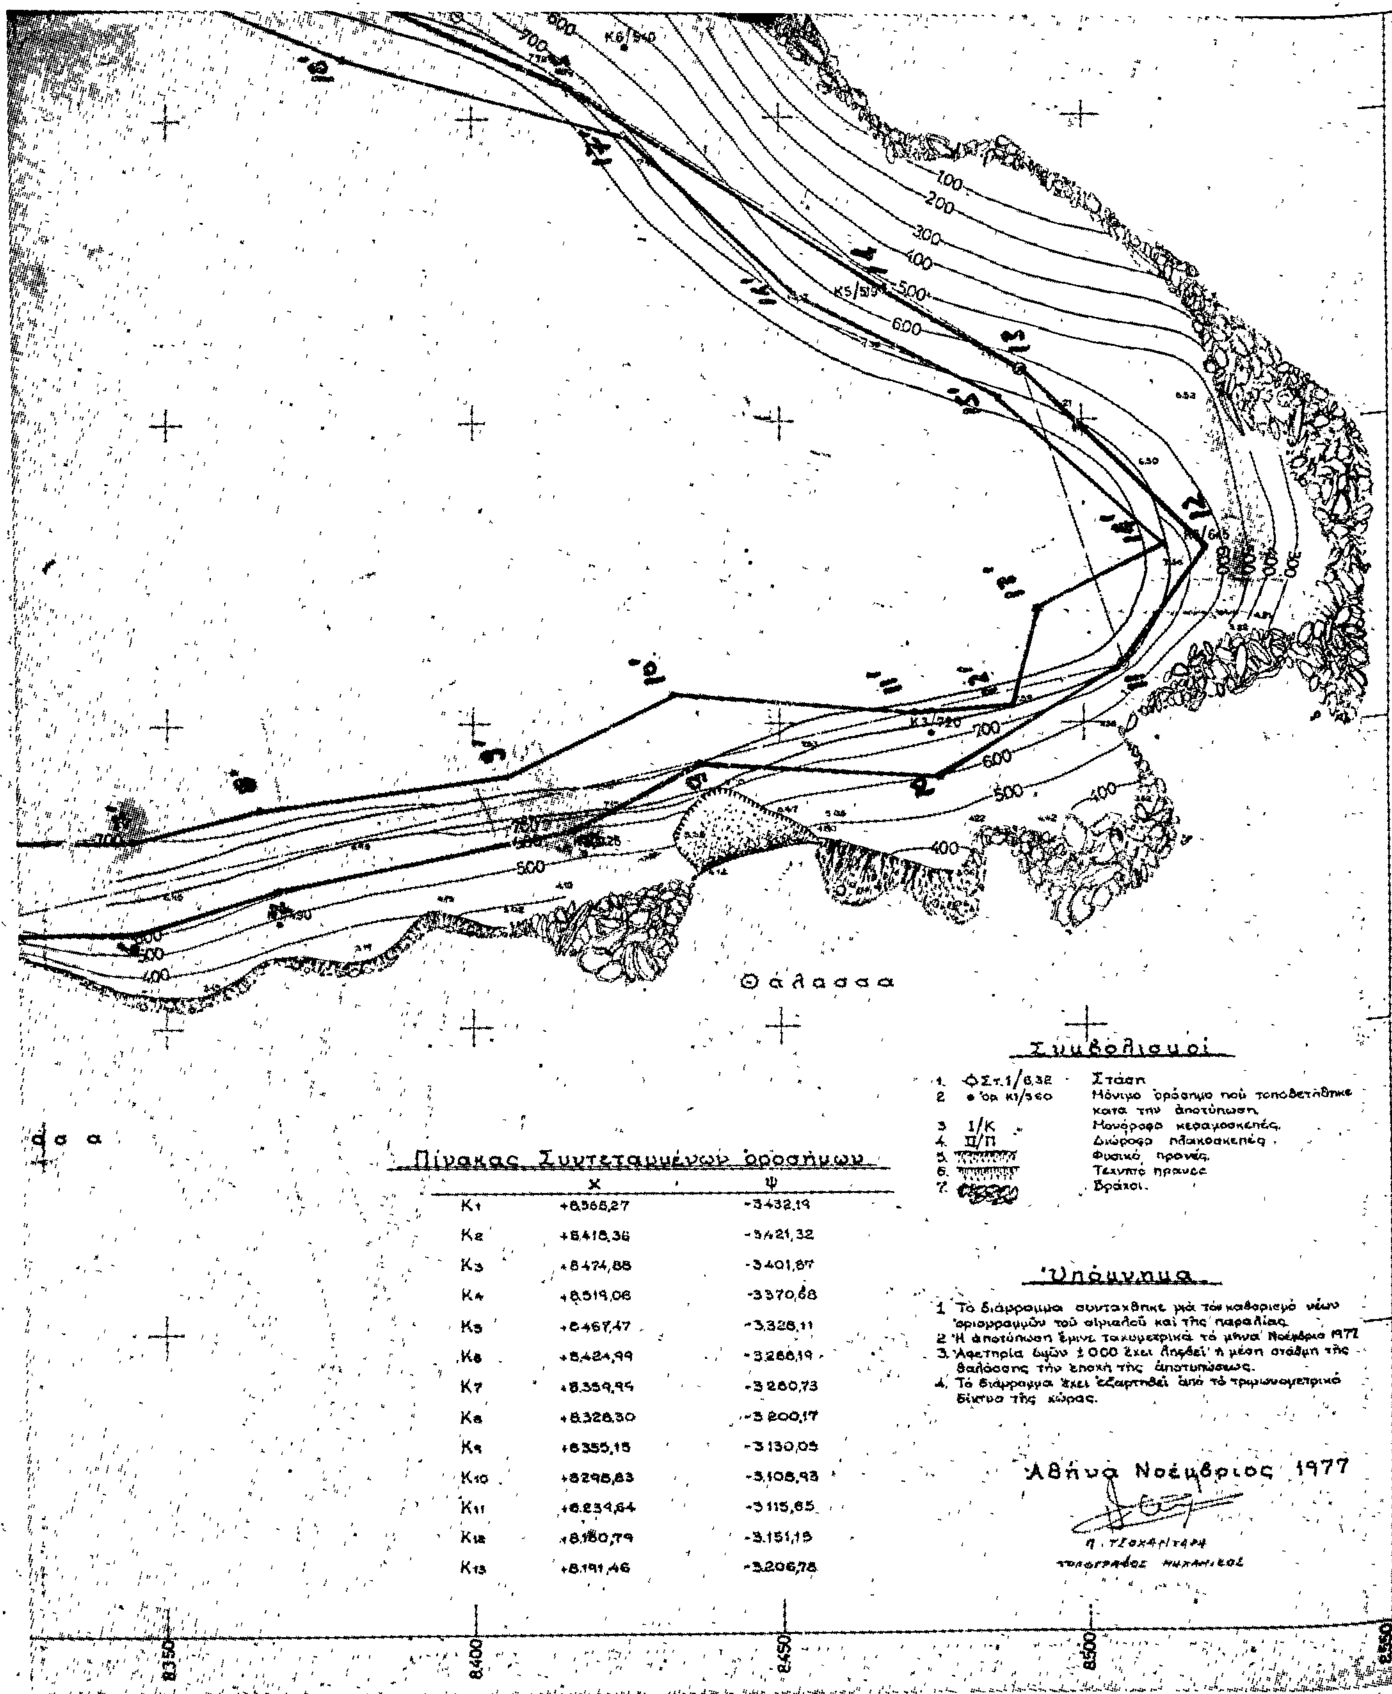
Ὁ Πρόεδρος
Ἀντιπλοίαρχος Α. ΛΟΓΙΑΚΗΣ
Ὑποδιευθυντὴς ΥΥ

Τὰ Μέλη
Κ. ΒΕΡΟΥΔΑΚΗΣ
Ἀναπλ. Δ/ντοῦ ΤΥ Διαμ. Ἀνατ. Ἀττικῆς
Κ. ΓΕΩΡΓΑΚΟΥΛΙΑΣ
Ἀναπλ. Οἰκ. Ἐφορ. Λαυρίου


ΤΟΠΟΓΡΑΦΙΚΟ ΔΙΑΓΡΑΜΜΑ
ΝΟΜΟΣ: ΑΤΤΙΚΗΣ
ΔΗΜΟΣ: ΛΑΥΡΙΟΥ
ΘΕΣΗ: ΧΕΡΣΟΝΗΣΟΣ ΟΞΥΓΟΝΟΥ
ΚΛΙΜΑΚΑ 1:500
Θάλασσα
Θάλασσα
Τ2
ΤΑ ΜΕΛΗ


Θάλασσα
500
600
800
1000
400
300
200
Ἀπόσπασμα Χάρτου
Κλίμαξ 1:50.000
Σημείωση: Μέ κόκκινη γραμμή φαίνεται ἡ περιοχή που ἀποτυπώθηκε


3300
3350
3400
3500
3550
8.100
8.150
8.200
8.250
8.300
Ι/Κ
Τ1
ΙΙ/Π
600
500
400
300
200
100
Εθεωρήθη
Ο Προϊστάμενος
Ο Μηχανικός
ΓΡΗΓ. Ι. ΞΗΡΟΓΙΑΝΝΗΣ



Πίνακας Συντεταγμένων ὁροσήμων

	X	Ψ
K_1	+8.368,27	-3.432,19
K_2	+8.418,36	-3.421,32
K_3	+8.474,88	-3.401,87
K_4	+8.519,06	-3.370,68
K_5	+8.467,47	-3.328,11
K_6	+8.424,99	-3.288,19
K_7	+8.359,95	-3.260,73
K_8	+8.328,30	-3.200,17
K_9	+8.355,15	-3.130,05
K_{10}	+8.298,83	-3.108,93
K_{11}	+8.234,64	-3.115,65
K_{12}	+8.180,79	-3.151,15
K_{13}	+8.191,46	-3.206,78

'Αριθ. 411 (2)

Περὶ ἐπικυρώσεως ἐκθέσεως καὶ διαγράμματος καθορισμοῦ ὁριογραμμῆς αἰγιαλοῦ καὶ παραλίας στὴ θέση «ΓΚΟΥΡΙΖΑ» Γραμματικοῦ Ἀττικῆς.

Ο ΝΟΜΑΡΧΗΣ ΑΤΤΙΚΗΣ
ΔΙΑΜΕΡΙΣΜΑ ΑΝΑΤΟΛ. ΑΤΤΙΚΗΣ

Ἔχοντας ὑπόψη :

1. Τὶς διατάξεις τοῦ Ν.Δ. 532/70 «περὶ συμπληρώσεως τῶν διατάξεων περὶ διοικητικῆς ἀποκεντρώσεως» καὶ τῶν ἀριθ. 704/70 καὶ 194/72 Β.Δ. «περὶ μεταβιβάσεως εἰς τοὺς Νομάρχας ἁρμοδιοτήτων κ.λ.π.», ποὺ ἐκδόθηκαν σὲ ἐκτέλεση τούτου.

2. Τὶς διατάξεις τοῦ Ν.Δ. 1147/72 «περὶ διοικήσεως τῆς μείζονος Πρωτευούσης».

3. Τὶς διατάξεις τοῦ ἀπὸ 11/12.11.29 Δ/τος «περὶ διοικήσεως τῶν δημοσίων κτημάτων».

4. Τὶς διατάξεις τῶν ἄρθρων 1,2 καὶ 3 τοῦ Α.Ν. 2344/1970 «περὶ αἰγιαλοῦ καὶ παραλίας».

5. Τὶς διατάξεις τοῦ ἄρθρου 5 τοῦ Α.Ν. 263/68 «περὶ τροποποιήσεως καὶ συμπληρώσεως τῶν διατάξεων περὶ διοικήσεως Δημοσίων Κτημάτων».

6. Τὴν ἀπὸ 2.11.1978 ἔκθεση τῆς ἁρμόδιας Ἐπιτροπῆς ποὺ καθόρισε τὰ ὅρια τοῦ αἰγιαλοῦ καὶ τῆς παραλίας στὴν περιοχὴ ΓΚΟΥΡΙΖΑ ΓΡΑΜΜΑΤΙΚΟΥ ΑΤΤΙΚΗΣ, μπροστὰ στὴν ἰδιοκτησία ΟΣΜΑΑ «Ο ΙΚΑΡΟΣ» καὶ τὸ σχετικὸ τοπογραφικὸ καὶ ὑψομετρικὸ διάγραμμα τῆς περιοχῆς ποὺ συνοδεύει τὴν ἀνωτέρω ἔκθεση.

7. Τὴν Φ. 187.2/802/78/28.12.1978 σύμφωνη γνωμοδότηση τοῦ Γενικοῦ Ἐπιτελείου Ναυτικοῦ ἀποφασίζουμε :

Ἐπικυρώνουμε τὴν ἀπὸ 2.11.1978 ἔκθεση τῆς ἁρμόδιας Ἐπιτροπῆς καθορισμοῦ τῶν ὁρίων τοῦ αἰγιαλοῦ καὶ τῆς παραλίας στὴν περιοχὴ ΓΚΟΥΡΙΖΑ ΓΡΑΜΜΑΤΙΚΟΥ ΑΤΤΙΚΗΣ, μπροστὰ στὴν ἰδιοκτησία ΟΣΜΑΑ «Ο ΙΚΑΡΟΣ» καθὼς ἐπίσης καὶ τὸ τοπογραφικὸ καὶ ὑψομετρικὸ διάγραμμα ποὺ συνοδεύει τὴν ἀνωτέρω ἔκθεση, νομίμως θεωρημένη ἀπὸ τὸν Δ/ντὴ τῶν Τεχν. Ὑπηρεσιῶν τοῦ Διαμερίσματος Ἀνατ. Ἀττικῆς σὲ κλίμακα 1 : 500.

Ἡ ἀπόφαση αὐτὴ μαζὶ μὲ τὴν ἔκθεση καὶ τὸ σχετικὸ διάγραμμα νὰ δημοσιευθεῖ στὴν Ἐφημερίδα τῆς Κυβερνήσεως.

Ἀγ. Παρασκευή, 23 Ἰανουαρίου 1979

Ὁ Ἀναπλ. Νομάρχης
ΝΙΚΗΤΑΣ Γ. ΚΩΒΑΙΟΣ

ΕΚΘΕΣΙΣ ΕΠΙΤΡΟΠΗΣ ΚΑΘΟΡΙΣΜΟΥ ΟΡΙΩΝ ΑΙΓΙΑΛΟΥ - ΠΑΡΑΛΙΑΣ

Ἐν Γραμματικῷ σήμερον τὴν 2.11.78 ἡ Ἐπιτροπὴ καθορισμοῦ ὁρίων αἰγιαλοῦ καὶ παραλίας, ἀποτελουμένη, ὡς ὁ ΑΝ 263/22.1.68 ὁρίζει, ἐκ τῶν:

α) Ἀντιπλοιάρχου Ἀνδρέα Λογιάκη Ὑποδιευθυντοῦ τῆς Ὑδρογραφικῆς Ὑπηρεσίας Πολεμικοῦ Ναυτικοῦ, ὡς Προέδρου.

β) Νικολάου Ἀλεξανδράκη Οἰκ. Ἐφορ. Μαραθῶνος.

καὶ γ) Κων/νου Βερουδάκη Ἀναπληρωτοῦ Δ/ντοῦ ΤΥ Δ/τος Ἀνατ. Ἀττικῆς, ἐκτελέσασα αὐτοψίαν διὰ τὸν καθορισμὸν ὁριογραμμῆς αἰγιαλοῦ καὶ παραλίας εἰς περιοχὴν Γκουρίζα Γραμματικοῦ Ἀττικῆς ἔμπροσθεν ἰδιοκτησίας ΟΣΜΑΑ «Ο ΙΚΑΡΟΣ» καὶ λαβοῦσα ὑπ' ὄψιν :

α) Τὸ ὑπ' ἀριθ. ΤΥ 4067/5.12.77 ἔγγραφον τῆς ΔΤΥ/Δ/νσις Ἀνατ. Ἀττικῆς μετὰ τῶν ἐν αὐτῷ συνημμένων τριῶν (3) φύλλων τοπογραφικῶν διαγραμμάτων κλιμ. 1:500 συνταχθέντων τὸν Μάϊον 1977 ὑπὸ ὁμάδος Τοπ/φων Μηχ. τῆς ΟΣΜΑΑ δεόντως θεωρημένων ὑπὸ τοῦ Δ/ντοῦ ΤΥ Δ/νσις Ἀνατ. Ἀττικῆς τὴν 5.12.77

β) Τὰς διατάξεις τοῦ ΑΝ 1540/38, ὡς ἐτροποποιήθη ὑπὸ τοῦ ΑΝ 2344/40 καὶ τοῦ ΑΝ 263/22.1.68, καθ' ἃς ὁ καθορισμὸς τῆς ὁριογραμμῆς αἰγιαλοῦ καὶ παραλίας ἐκτελεῖται ἐπὶ τοπογραφικοῦ καὶ ὑψομετρικοῦ διαγράμματος, χαρασσομένης ἐπ' αὐτοῦ ἐρυθρᾶς γραμμῆς διὰ τὴν ὁριογραμμὴν τοῦ αἰγιαλοῦ καὶ εἰς περίπτωσιν καθ' ἣν ἕνεκα προσχώσεων ἢ ἄλλης αἰτίας εἶναι ἐμφανὲς ὅτι καθ' ὃν χρόνον ἐκτελεῖται ὁ καθορισμός, ὁ αἰγιαλὸς εἶναι διάφορος τοῦ ἐν τῷ παρελθόντι τοιούτου κλπ.

γ) Τὰ ἐκ τῆς ἐνεργηθείσης τὴν 3.11.77 αὐτοψίας στοιχεῖα, καθ' ἃ ἡ χαραχθεῖσα ὁριογραμμὴ τοῦ αἰγιαλοῦ ἐτεκμηριώθη ἐπὶ τῶν νῦν ὑφισταμένων φυσικῶν ἰχνῶν, ἀποφασίζει:

Καθορίζει ἐπὶ τῶν συνημμένων τριῶν (3) φύλλων διαγραμμάτων:

α) Δι' ἐρυθρᾶς συνεχοῦς πολυγωνικῆς γραμμῆς τὴν ὁριογραμμὴν τοῦ αἰγιαλοῦ 1, 1α, 2, . . . 58.

β) Διὰ κιτρίνης συνεχοῦς πολυγωνικῆς γραμμῆς τὴν ὁριογραμμὴν τῆς παραλίας 1', 2', . . . 63'.

Αἱ κορυφαὶ τῶν ὡς ἄνω πολυγωνικῶν ὁριογραμμῶν ἐξησφαλίσθησαν ὡς κατωτέρω πίναξ.

ΕΞΑΣΦΑΛΙΣΙΣ ΚΟΡΥΦΩΝ ΟΡΙΟΓΡΑΜΜΩΝ

α/α	ΑΙΓΙΑΛΟΣ Σταθ. Σημ.	Ἀπόστασις (m)	Σταθ. Σημ.	Ἀπόστασις (m)	α/α	ΠΑΡΑΛΙΑ Σταθ. Σημ.	Ἀπόστασις (m)	Σταθ. Σημ.	Ἀπόστασις (m)
1	Ὁρ. 1	20,00	Ὁρ. 2	42,60	1'	Ὁρ. 1	24,10	Ὁρ. 2	45,40
1α	Ὁρ. 2	20,50	Ὁρ. 3	30,90	2'	Ὁρ. 2	27,10	Ὁρ. 3	32,80
2	Ὁρ. 3	3,00	Ὁρ. 4	42,40	3'	Ὁρ. 3	11,30	Ὁρ. 4	44,40
3	Ὁρ. 3	35,30	Ὁρ. 4	9,80	4'	Ὁρ. 3	37,20	Ὁρ. 4	15,50
4	Ὁρ. 4	21,50	Ὁρ. 5	38,80	5'	Ὁρ. 4	24,50	Ὁρ. 5	40,00
5	Ταυτίζεται μὲ		Ὁρ. 5		6'	Ὁρ. 5	13,40	Ὁρ. 6	39,50

ΑΙΓΙΑΛΟΣ

α/α	Σταθ. Σημ.	'Απόστασις (m)	Σταθ. Σημ.	'Απόστασις (m)
6	'Ορ. 6	37,10	'Ορ. 7	14,50
7	'Ορ. 8	15,10	'Ορ. 9	31,50
8	'Ορ. 8	39,40	'Ορ. 9	24,60
9	'Ορ. 9	30,50	'Ορ. 10	24,20
10	'Ορ. 10	13,70	'Ορ. 11	37,00
11	'Ορ. 11	10,80	'Ορ. 12	37,70
12	'Ορ. 12	6,70	'Ορ. 13	28,40
13	Ταυτίζεται μὲ		'Ορ. 13	
14	Ταυτίζεται μὲ		'Ορ. 15	
15	'Ορ. 16	22,60	'Ορ. 17	8,80
16	'Ορ. 18	2,60	'Ορ. 19	27,00
17	'Ορ. 20	34,90	'Ορ. 21	24,70
18	'Ορ. 21	6,0	'Ορ. 22	56,6
19	'Ορ. 21	33,50	'Ορ. 22	30,2
20	Ταυτίζεται μὲ		'Ορ. 22	
21	Ταυτίζεται μὲ		'Ορ. 23	
22	Ταυτίζεται μὲ		'Ορ. 24	
23	'Ορ. 24	29,3	'Ορ. 25	27,1
24	Ταυτίζεται μὲ		'Ορ. 25	
25	'Ορ. 25	53,4	'Ορ. 26	7,9
26	Ταυτίζεται μὲ		'Ορ. 28	
27	'Ορ. 29	45,2	'Ορ. 30	20,5
28	'Ορ. 30	22,0	'Ορ. 31	33,0
29	Ταυτίζεται μὲ		'Ορ. 31	
30	Ταυτίζεται μὲ		'Ορ. 32	
31	'Ορ. 32	45,5	'Ορ. 33	23,0
32	'Ορ. 33	21,2	'Ορ. 34	46,9
33	'Ορ. 33	28,0	'Ορ. 34	14,3
34	Ταυτίζεται μὲ		'Ορ. 35	
35	'Ορ. 35	21,7	'Ορ. 36	32,6
36	Ταυτίζεται μὲ		'Ορ. 36	
37	'Ορ. 36	53,6	'Ορ. 37	14,0
38	'Ορ. 37	69,0	'Ορ. 38	7,2
39	'Ορ. 39	12,2	'Ορ. 40	39,2
40	'Ορ. 39	39,1	'Ορ. 40	3,5
41	'Ορ. 39	44,1	'Ορ. 40	11,8
42	'Ορ. 40	42,8	'Ορ. 41	38,2
43	Ταυτίζεται μὲ		'Ορ. 41	
44	'Ορ. 41	46,9	'Ορ. 42	43,8
45	'Ορ. 42	8,6	'Ορ. 43	81,6
46	'Ορ. 42	49,1	'Ορ. 43	40,6
47	'Ορ. 43	2,5	'Ορ. 44	49,6
48	'Ορ. 43	37,3	'Ορ. 44	11,7
49	'Ορ. 44	39,8	'Ορ. 46	43,0
50	Ταυτίζεται μὲ		'Ορ. 46	
51	Ταυτίζεται μὲ		'Ορ. 47	
52	'Ορ. 47	40,9	'Ορ. 48	38,8
53	'Ορ. 48	15,0	'Ορ. 49	63,2
54	'Ορ. 48	53,1	'Ορ. 49	23,0
55	Ταυτίζεται μὲ		'Ορ. 49	
56	'Ορ. 49	43,3	'Ορ. 50	19,5
57	Ταυτίζεται μὲ		'Ορ. 50	
58	'Ορ. 50	47,4		

ΠΑΡΑΛΙΑ

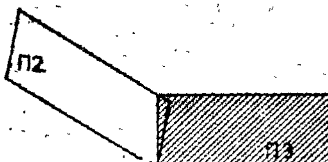
α/α	Σταθ. Σημ.	'Απόστασις (m)	Σταθ. Σημ.	'Απόστασις (m)
7'	'Ορ. 6	34,20	'Ορ. 7	5,70
8'	'Ορ. 8	8,70	'Ορ. 9	29,00
9'	'Ορ. 8	30,90	'Ορ. 9	14,50
10'	'Ορ. 9	27,10	'Ορ. 10	22,40
11'	'Ορ. 10	16,00	'Ορ. 11	39,20
12'	'Ορ. 11	17,00	'Ορ. 12	40,70
13'	'Ορ. 12	15,50	'Ορ. 13	34,50
14'	'Ορ. 12	21,30	'Ορ. 13	14,60
15'	'Ορ. 13	26,60	'Ορ. 14	15,00
16'	'Ορ. 14	35,80	'Ορ. 15	13,40
17'	'Ορ. 16	28,00	'Ορ. 17	20,10
18'	'Ορ. 18	12,00	'Ορ. 19	27,30
19'	'Ορ. 20	39,00	'Ορ. 21	23,80
20'	'Ορ. 21	11,5	'Ορ. 22	62,6
21'	'Ορ. 21	37,3	'Ορ. 22	32,8
22'	'Ορ. 22	8,5	'Ορ. 23	47,9
23'	'Ορ. 23	8,7	'Ορ. 24	46,2
23'α	'Ορ. 23	47,4	'Ορ. 24	9,9
24'	'Ορ. 24	30,0	'Ορ. 25	28,8
25'	'Ορ. 25	5,4	'Ορ. 24	55,9
26'	'Ορ. 25	55,6	'Ορ. 26	13,8
27'	'Ορ. 27	23,2	'Ορ. 28	40,0
28'	'Ορ. 28	16,3	'Ορ. 29	32,7
29'	'Ορ. 29	40,5	'Ορ. 30	20,0
30'	'Ορ. 30	21,3	'Ορ. 31	28,2
31'	'Ορ. 31	12,5	'Ορ. 32	29,9
32'	'Ορ. 31	32,6	'Ορ. 32	13,0
33'	'Ορ. 32	38,1	'Ορ. 33	39,8
34'	'Ορ. 32	56,7	'Ορ. 33	21,6
35'	'Ορ. 33	6,5	'Ορ. 34	43,4
36'	'Ορ. 33	30,6	'Ορ. 34	19,0
37'	'Ορ. 34	25,5	'Ορ. 35	38,0
38'	'Ορ. 34	40,8	'Ορ. 35	19,0
39'	'Ορ. 34	56,3	'Ορ. 35	19,6
40'	'Ορ. 35	23,7	'Ορ. 36	27,8
41'	'Ορ. 35	48,9	'Ορ. 36	14,6
42'	'Ορ. 36	53,3	'Ορ. 37	23,7
43'	'Ορ. 38	12,3	'Ορ. 39	68,2
44'	'Ορ. 38	71,4	'Ορ. 39	4,6
45'	'Ορ. 39	30,1	'Ορ. 40	11,6
46'	'Ορ. 39	53,9	'Ορ. 40	45,4
47'	'Ορ. 40	84,5	'Ορ. 41	14,3
48'	'Ορ. 41	50,5	'Ορ. 42	47,7
49'	'Ορ. 42	13,0	'Ορ. 43	81,2
50'	'Ορ. 42	51,7	'Ορ. 43	47,3
51'	'Ορ. 43	13,20	'Ορ. 44	51,5
52'	'Ορ. 43	42,0	'Ορ. 44	17,7
53'	'Ορ. 44	42,5	'Ορ. 46	49,0
54'	'Ορ. 46	15,3	'Ορ. 47	44,0
55'	'Ορ. 46	44,8	'Ορ. 47	12,1
56'	'Ορ. 47	35,3	'Ορ. 48	34,5
57'	'Ορ. 48	25,8	'Ορ. 49	65,4
58'	'Ορ. 48	59,6	'Ορ. 49	29,0
59'	'Ορ. 49	14,5	'Ορ. 50	72,2
60'	'Ορ. 49	47,2	'Ορ. 50	28,5
61'	'Ορ. 49	66,5	'Ορ. 50	15,0
62'	'Ορ. 50	22,0		
63'	'Ορ. 50	57,8		

'Ο Πρόεδρος
'Αντιπλοίαρχος Α. ΛΟΓΙΑΚΗΣ
'Υποδιευθυντὴς ΥΥ

Τὰ Μέλη

ΝΙΚΟΛΑΟΣ ΑΛΕΞΑΝΔΡΑΚΗΣ
Οἰκ. 'Εφορ. Μαραθῶνος

ΚΩΝ/ΝΟΣ ΒΕΡΟΥΔΑΚΗΣ
'Αναπλ. Δ/ντὴς ΤΥ Δ/τος 'Ανατ. 'Αττικῆς



ΤΟΠΟΓΡΑΦΙΚΟΝ ΔΙΑΓΡΑΜΜΑ

ΕΜΦΑΙΝΟΝ ΠΑΡΑΛΙΑΚΗΝ ΕΚΤΑΣΙΝ ΚΕΙΜΕΝΗΝ ΕΜΠΡΟΣΘΕΝ ΙΔΙΟΚΤΗΤΟΥ ΕΚΤΑΣΕΩΣ ΟΣΜΑΑ Ο ΙΚΑΡΟΣ. ΕΙΣ ΠΕΡΙΟΧΗΝ ΚΟΙΝΟΤΗΤΟΣ ΓΡΑΜΜΑΤΙΚΟΥ ΠΡΟΣ ΚΑΘΟΡΙΣΜΟΝ ΟΡΙΟΓΡΑΜΜΩΝ ΑΙΓΙΑΛΟΥ ΚΑΙ ΠΑΡΑΛΙΑΣ. ΑΡΜΟΔΙΟΤΗΤΟΣ ΟΙΚΟΝΟΜΙΚΗΣ ΕΦΟΡΙΑΣ ΜΑΡΑΘΩΝΟΣ ΝΟΜΟΥ ΑΤΤΙΚΗΣ.

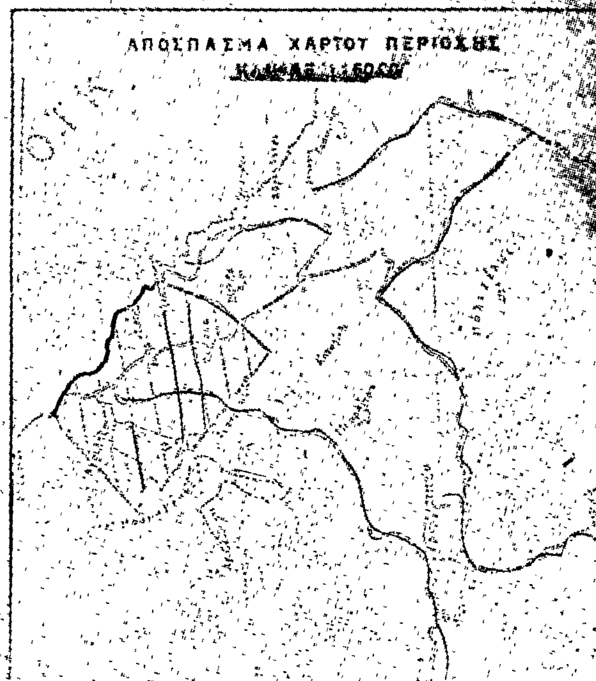
ΚΛΙΜΑΞ 1 500

ΠΙΝΑΞ ΣΥΝΤΕΤΑΓΜΕΝΩΝ ΟΡΟΣΗΜΩΝ

Ορόσημ.	Χ	Ψ	Ψψόμετρα	Αποστάσεις μεταξύ ορόσημ.
36	3445.25	-1047.50	4.42	68.10
37	3510.75	-1066 44	5.66	64.00
38	3570.47	-1089 50	7.44	74.10
39	3538.75	-1122.75	10 95	36.30
40	3671.00	-1131.50	5 82	81.60
41	3674.50	-1212 50	6.59	90.40
42	3715.00	-1293.00	6.68	83.40
43	3754 80	-1372.50	8 82	50.90
44	3792.00	-1407.25	9.48	82.40
46	3869.25	-1430 30	7 85	44.50
47	3909.50	-1455 50	7.30	68.50
48	3924 90	-1522.25	1.62	75.50
49	3891 00	-1589 80	7.52	60.90
50	3945 50	-1617 00	6.04	

ΥΠΟΜΝΗΜΑ

1. Η αποτύπωσεις εγένετο ταχυμετρικώς κατά μήνα Μαΐον 1977 και εξηρτήθη από το Κρατικόν δίκτυον συντεταγμένων.
2. Επί της παραλίας ετέθησαν 50 ορόσημα εκ σιδηρών ράβδων.
3. Λόγω της υφισταμένης παλιρροίας η στάθμη θαλάσσης ποικίλλει κατά την διάρκειαν του 24 ώρου. Ούτω κατά την απόδοσιν των διαγραμμάτων (υψόμετρα - ακτογραμμή) ελήφθη η υφισταμένη κατά την 9ην π.μ.
4. Κατά τας γενομένας εξασφαλίσεις οροσήμων και στάσεων αι αποστάσεις ελήφθησαν διά μετροταινίας.



Δι' ερυθράς γραμμής σημειούται η θέσις της αποτυπωθείσης παραλιακής εκτάσεως.

ΑΘΗΝΑΙ ΜΑΪΟΣ 1977
Οι Συντάξαντες Μηχ/κοί
του ΟΣΜΑΑ Ο ΙΚΑΡΟΣ

ΔΑΜΑΣΚΟΣ ΧΡ.
ΚΑΡΑΧΑΛΙΟΣ ΠΑΝ.
ΚΑΤΣΑΝΟΣ ΘΕΟΦ.
ΝΑΤΣΗΣ ΒΑΣ.

ΕΘΕΩΡΗΘΗ
ΕΝ ΑΘΗΝΑΙΣ ΤΗ 1977
Ο Προϊστάμενος

Αγία Παρασκευή 25/11/77

Τ. Αρωματου
Τοπ/φος Μηχ/κος



Αγία Παρασκευή τη 30-11-1977
Ο Πρόεδρος του Τ.Ε.Ε.

ΠΑΝΑΓ. ΣΑΞΩΝΗΣ
Πολιτικός Μηχανικός

ΑΓΡΙΑ ΕΚΤΑΣΙΣ

1100

1150

1200

ΥΠΟΜΝΗΜΑ ΕΠΙΤΡΟΠΗΣ (άρ. 5 ΑΝ 263/68)
ΚΑΘΟΡΙΣΜΟΥ ΟΡΙΩΝ ΤΟΥ ΑΙΓΙΑΛΟΥ

1. 3≡ ...

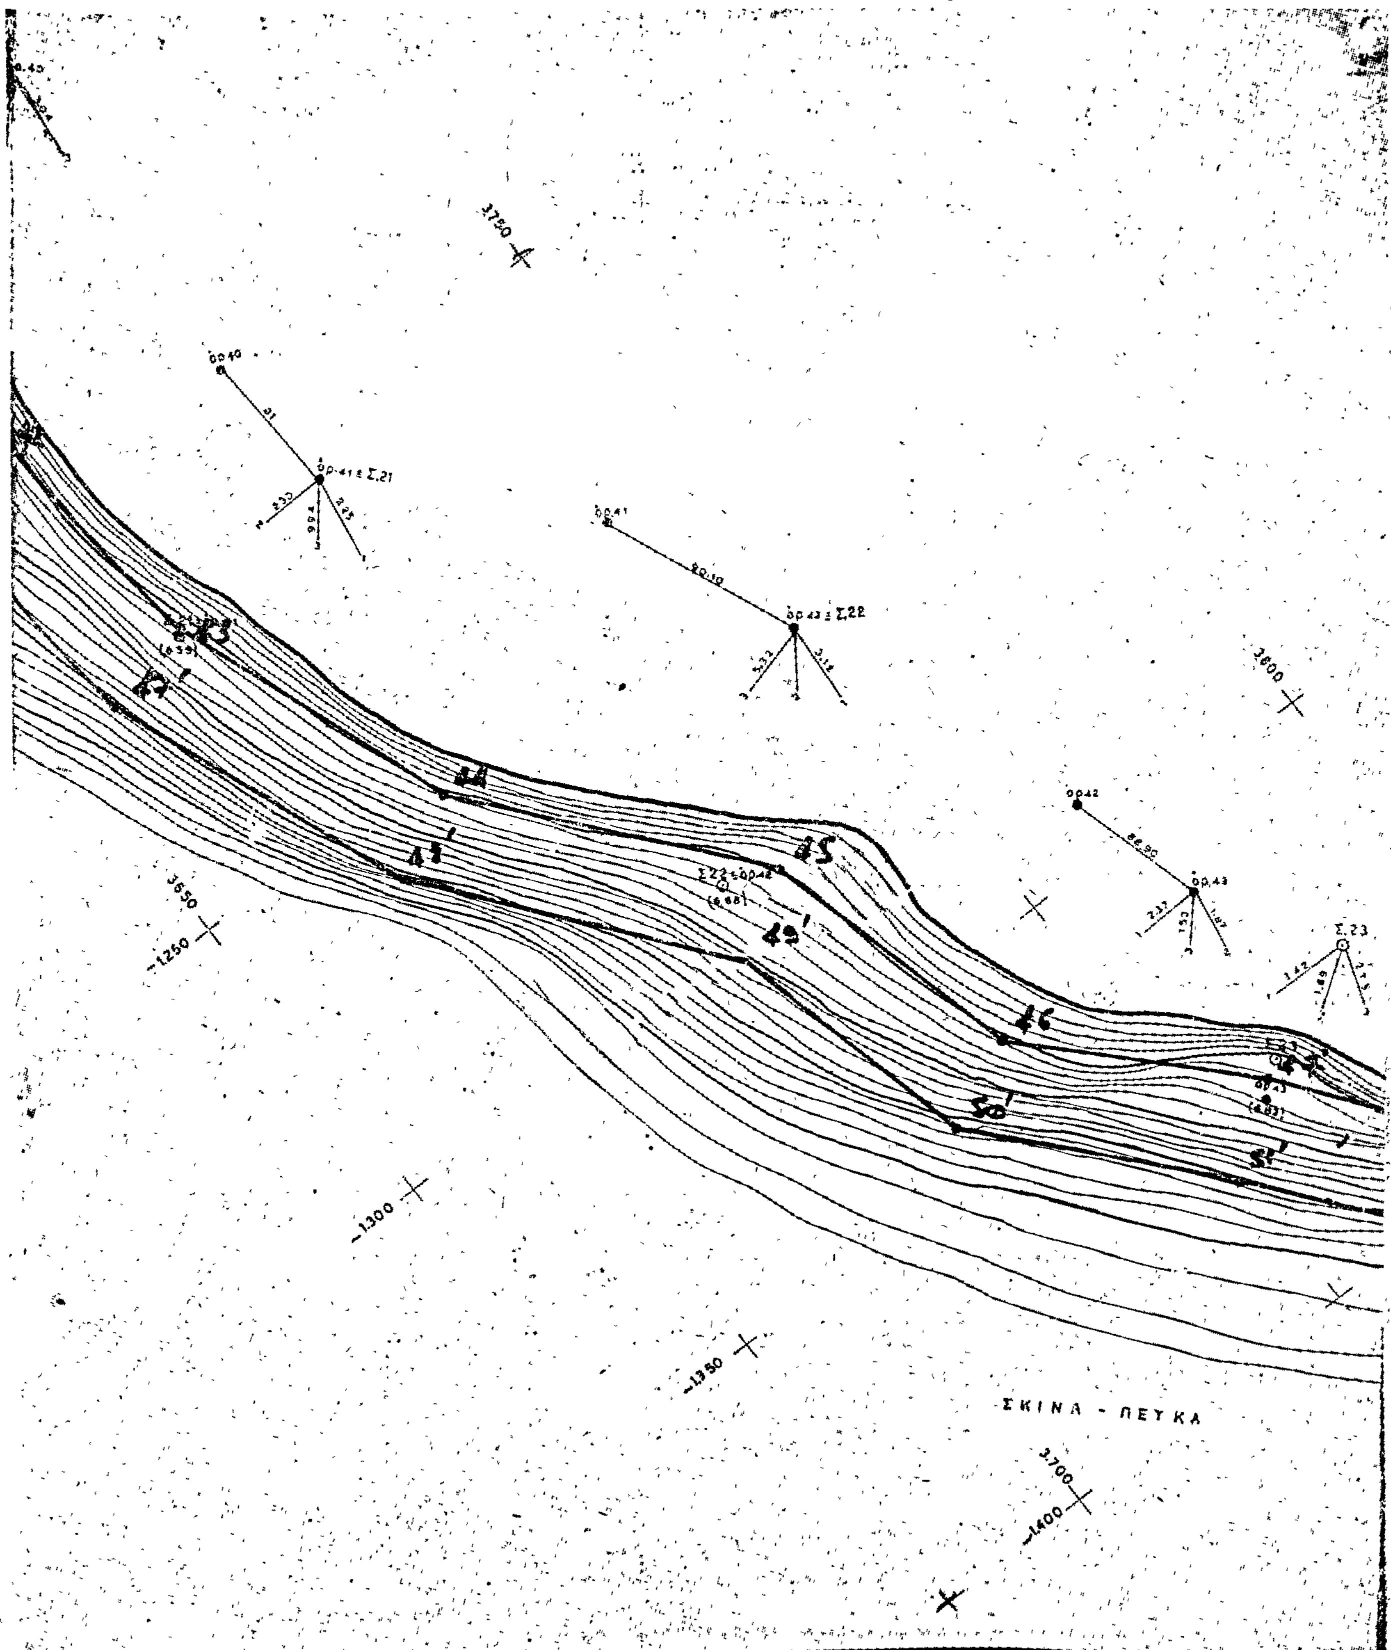
2. Συνοδεύει την από 3.11.78 έκθεσιν επιτροπής του άρθρ. 5 ΑΝ 263/68

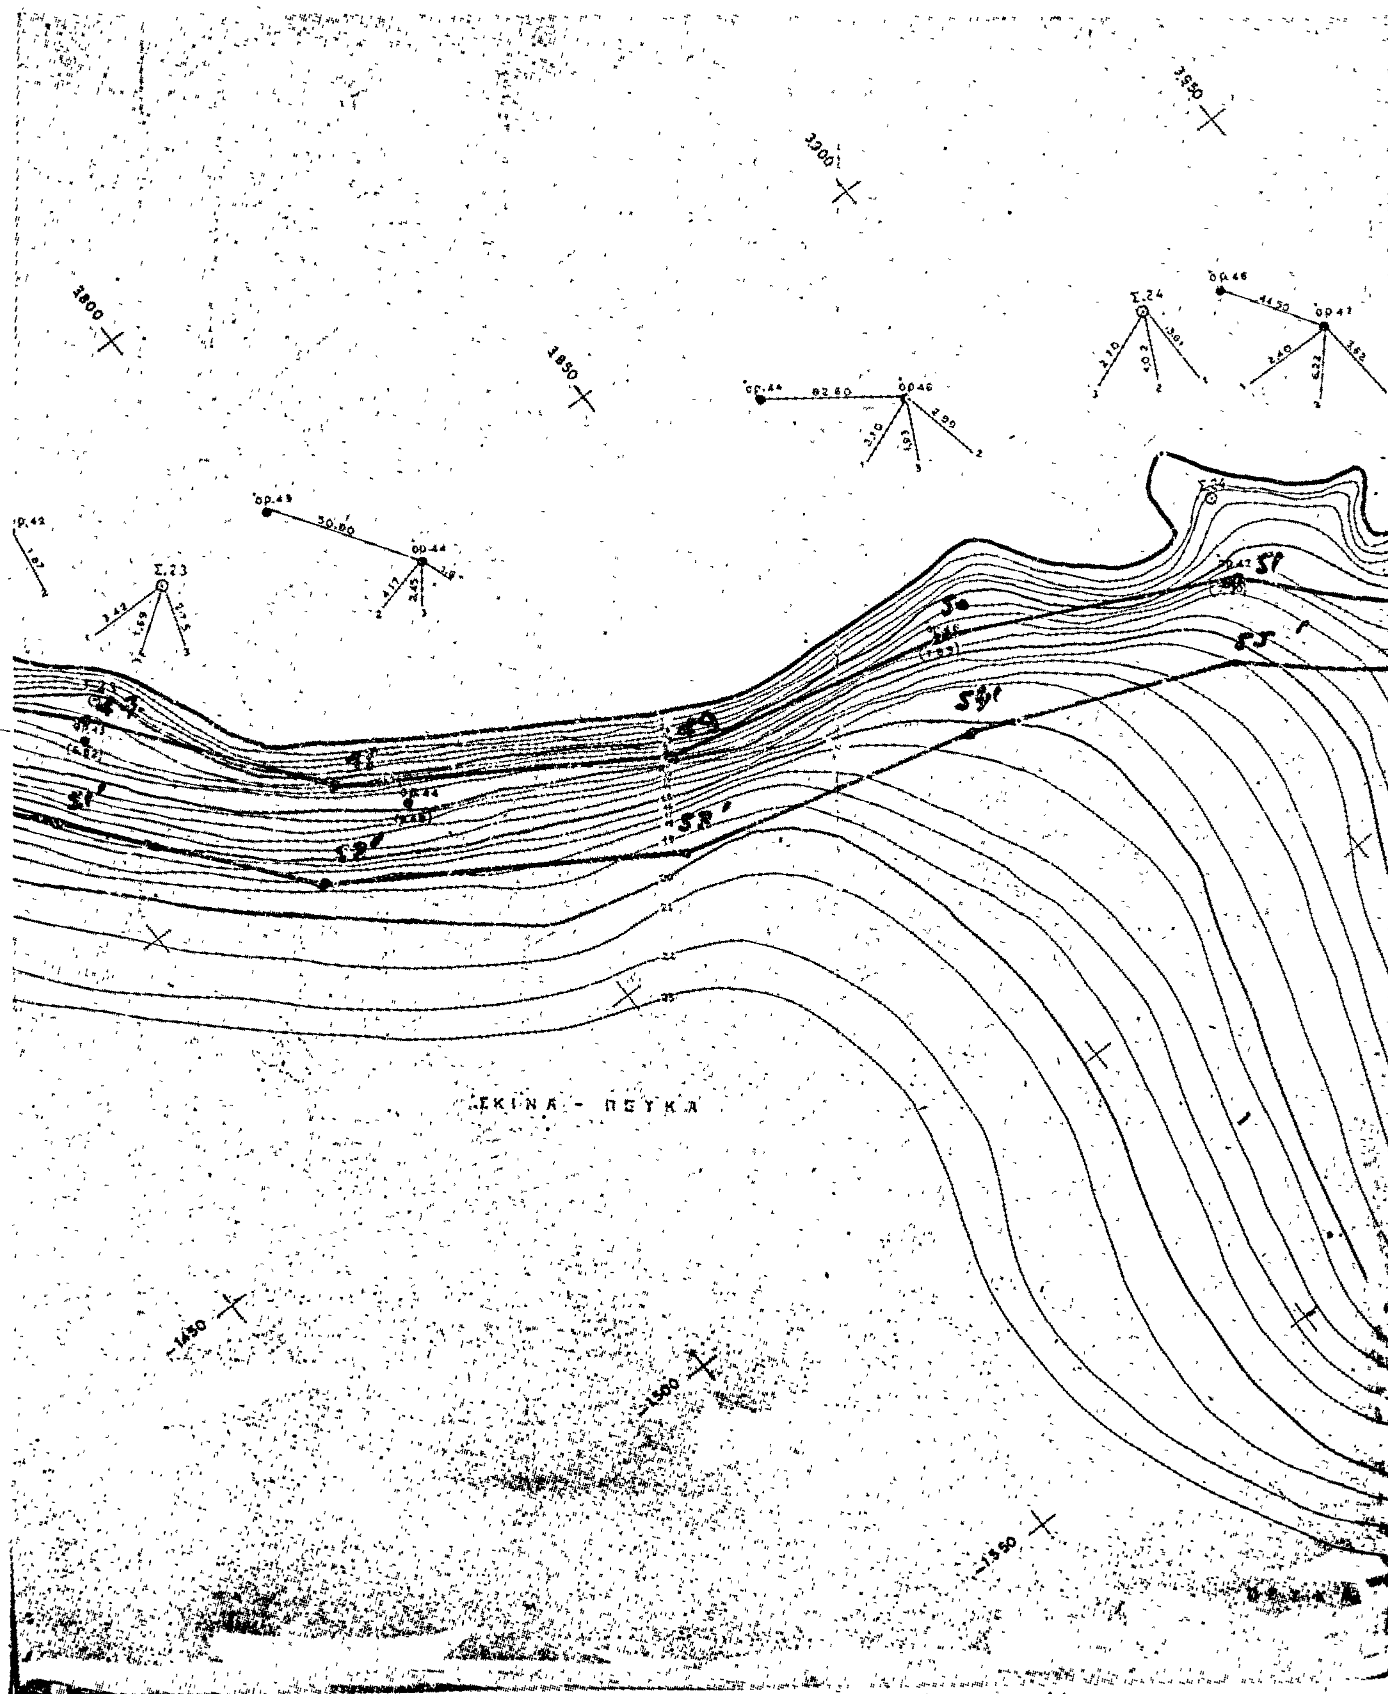
3. ▬▬ 37 ... 58 οριογραμμή αιγιαλού
▬▬ 42' ... 63' — " — παραλίας

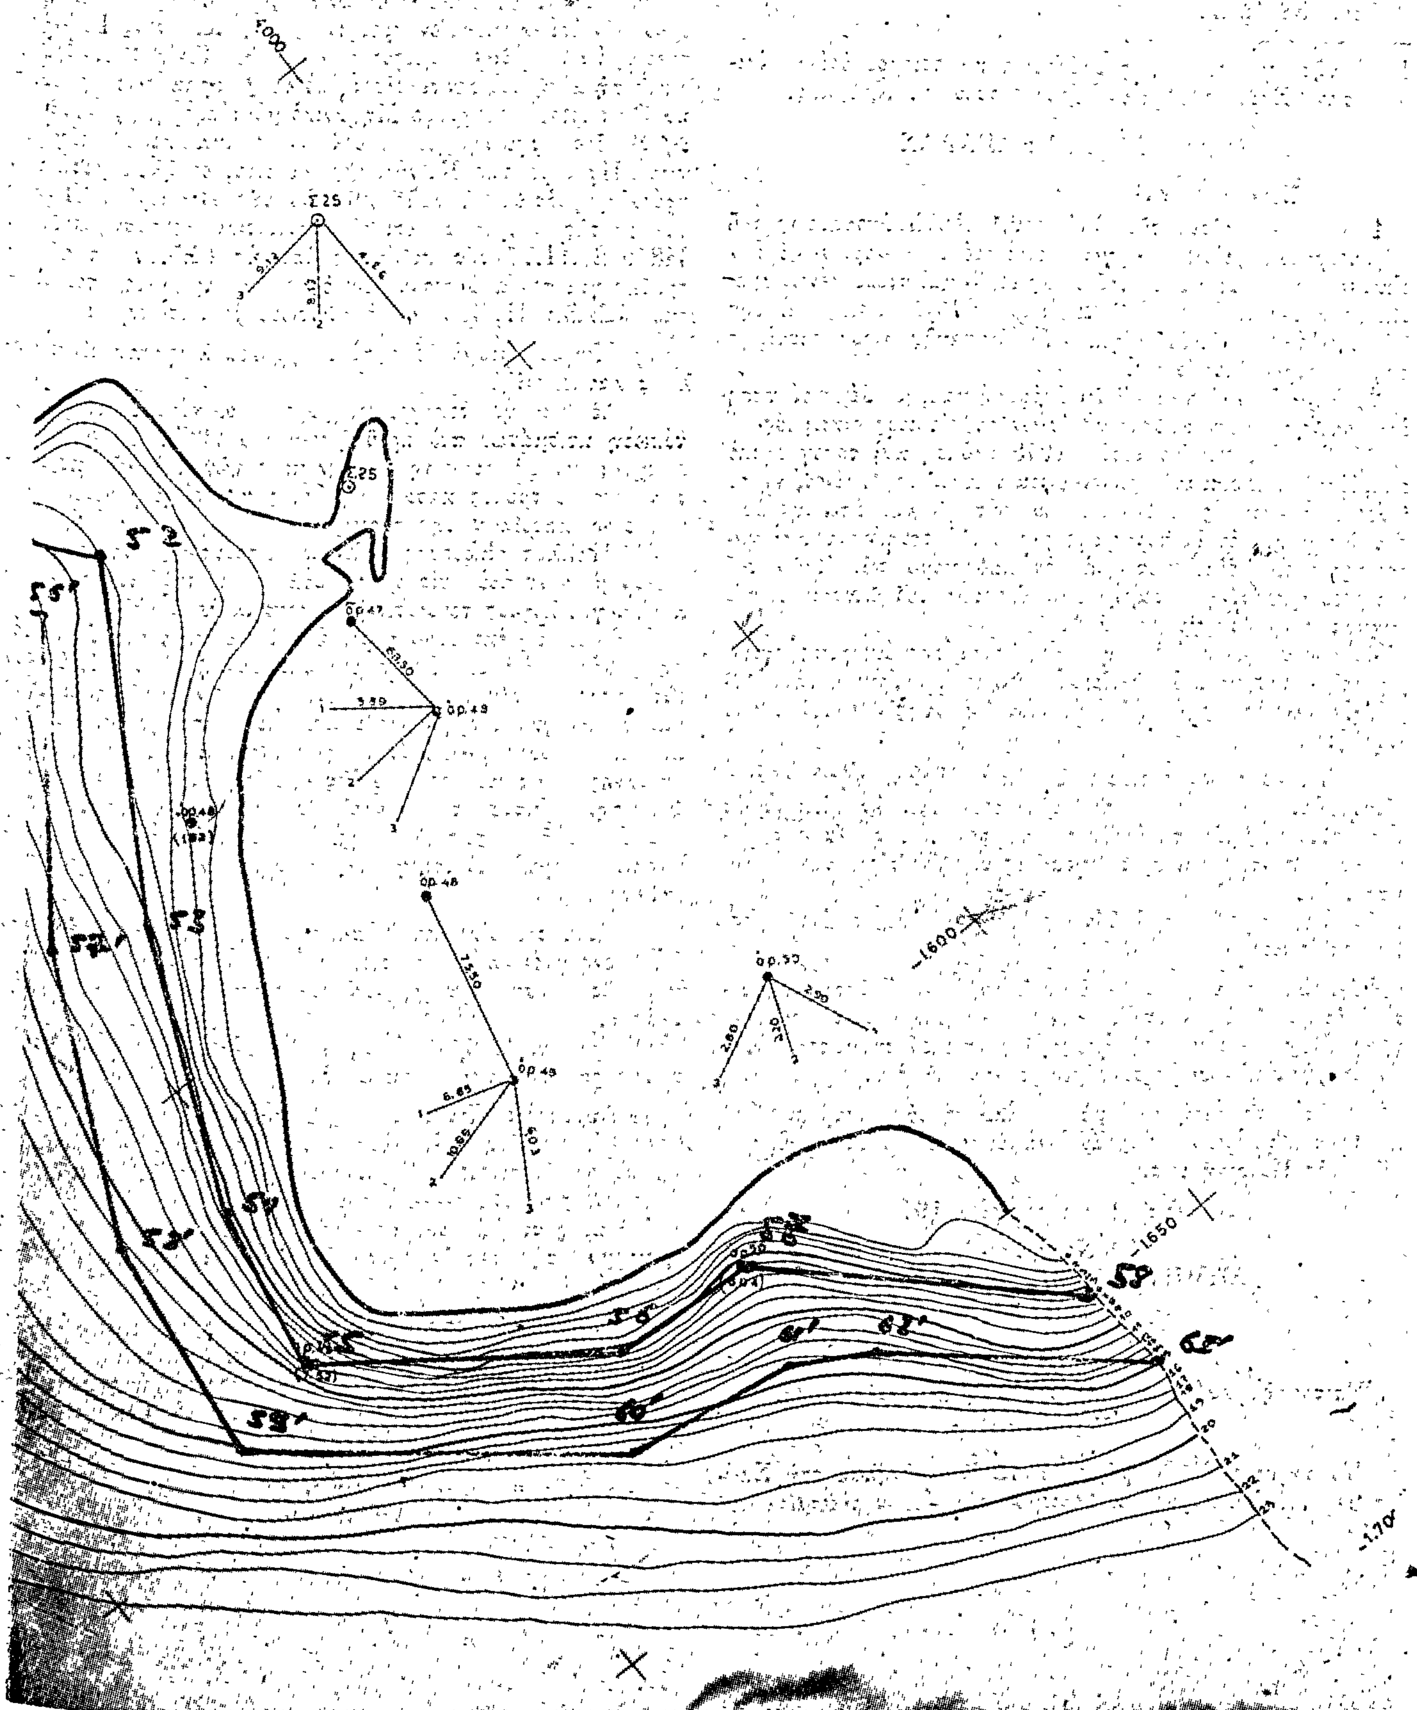
4. Επί της ζώνης της παραλίας δεν υπάρχουν κτίσματα

Ο ΠΡΟΕΔΡΟΣ

ΤΑ ΜΕΛΗ


3750
Σ.22
Σ.23
3600
3650
1.250
1.300
1.350
ΣΚΙΝΑ - ΠΕΥΚΑ
3700
1.400


3950
3900
1800
1850
Σ.24
Σ.23
ΣΚΙΝΑ - ΠΕΥΚΑ
1450
1500
1550



Σ25
Σ25
όρ.47
όρ.49
όρ.48
όρ.50
όρ.49
1.600
1.650
1.700

ΠΟΛΕΟΔΟΜΙΑ

ΑΠΟΦΑΣΕΙΣ

'Αριθ. 88310/77 (3)

Περὶ τῆς ἐγκρίσεως τῆς ἐκθέσεως καθορισμοῦ ὁρίων οἰκισμοῦ Σκάλας Πρίνου νήσου Θάσου Ν. Καβάλας.

Ο ΝΟΜΑΡΧΗΣ ΚΑΒΑΛΑΣ

Ἔχοντας ὑπόψη:

1) Τὶς διατάξεις τῆς 35400/6.12.1975 ἀποφάσεως τοῦ Ὑφυπουργοῦ Δημοσίων Ἔργων «περὶ τρόπου καθορισμοῦ ὁρίων οἰκισμῶν προϋφισταμένων τοῦ ἔτους 1923 καὶ στερουμένων σχεδίων ρυμοτομίας» (ΦΕΚ 10Δ'/12.1.1976), καθὼς καὶ τῆς Ε' 22812/13.7.1977 (ἐγκ. 37) διαταγῆς διευκρινιστικῆς τῆς ἀνωτέρω ἀποφάσεως.

2) Τὴν Τ. 55481/16.3.76 ἀπόφασή μας, μὲ θέμα σύσταση ἐπιτροπῆς γιὰ τὸν καθορισμὸ ὁρίων σὲ τέτοιους οἰκισμούς.

3) Τὴν ἀπὸ 21 Νοεμβρίου 1978 ἔκθεση καὶ τοπογραφικὸ σκαρίφημα καθορισμοῦ ὁρίων οἰκισμοῦ Σκάλας Πρίνου, νήσου Θάσου, Νομαρχίας Καβάλας, ποὺ συντάχθηκαν ἀπὸ τὴν ἐπιτροπὴ καὶ στὰ ὁποῖα περιγράφονται καὶ ἀποτυπώνονται οἱ χαρακτηριστικὲς οἰκοδομὲς γιὰ τὸν καθορισμὸ τῶν ὁρίων τοῦ οἰκισμοῦ (πράσινη γραμμή), καθὼς καὶ τοῦ κεντρικοῦ του τμήματος (μαύρη γραμμή).

4) Τὴ σύμφωνη πρὸς τὴν πλειοψηφία τῆς ἐπιτροπῆς γνώμη τοῦ Νομαρχιακοῦ Συμβουλίου Δημοσίων ἔργων τῆς Νομαρχίας Καβάλας (πράξη 22, συνεδρία τῆς 19.1.79), καὶ ἐπειδή:

α) Τὰ ὅρια τοῦ οἰκισμοῦ Σκάλας Πρίνου νήσου Θάσου Νομ. Καβάλας, ὅπως τοποθετήθηκαν ἀπὸ τὴν πλειοψηφία τῆς ἐπιτροπῆς καὶ τὰ ὁποῖα περιγράφονται στὴν ἔκθεση αὐτῆς, ἀνταποκρίνονται στὶς διατάξεις τῆς ἀνωτέρω ἀποφάσεως (παρ. 1).

β) Κατὰ τῆς ὑπόψη ἐκθέσεως δὲν ὑποβλήθηκαν ἐνστάσεις, ἀποφασίζουμε:

Ἐγκρίνουμε τὴν ἀπὸ 21 Νοεμβρίου 1978 ἔκθεση καθορισμοῦ ὁρίων οἰκισμοῦ Σκάλας Πρίνου, νήσου Θάσου (πράσινη γραμμή), καθὼς καὶ τὰ ὅρια τοῦ κεντρικοῦ τμήματος αὐτοῦ (μαύρη γραμμή) ὅπως συντάχθηκε ἀπὸ τὴν ἐπιτροπὴ αὐτοῦ.

Ἡ ἀπόφαση αὐτὴ μαζὶ μὲ τὴν ἔκθεση τῆς ἐπιτροπῆς καὶ μὲ τὸ τοπογραφικὸ διάγραμμα νὰ δημοσιευθεῖ στὴν Ἐφημερίδα τῆς Κυβερνήσεως.

Καβάλα, 1 Φεβρουαρίου 1979

Ὁ Νομάρχης
ΔΗΜΗΤΡΙΟΣ ΚΙΟΥΡΚΤΣΗΣ

ΕΚΘΕΣΗ

Ἐπιτροπῆς καθορισμοῦ ὁρίων οἰκισμῶν προϋφισταμένων τοῦ 1923.

Σήμερα στὶς 21 Νοεμβρίου 1978 ξανασυνῆλθε στὴ Σκάλα Πρίνου ἡ ἐπιτροπὴ καθορισμοῦ τῶν ὁρίων οἰκισμῶν ποὺ προϋπάρχουν τοῦ 1923 ὅπως καθορίσθηκε αὐτὴ μὲ τὴν ἀπόφαση τοῦ Νομάρχου Καβάλας ἀριθ. Τ. 55481/16.3.76, ποὺ ἐκδόθηκε σὲ ἐφαρμογὴ τῆς ἀποφάσεως τοῦ Ὑφυπουργοῦ Δημ. Ἔργων ἀριθ. Ε. 35400/6.12.75 «περὶ τοῦ τρόπου καθορισμοῦ τῶν ὁρίων οἰκισμῶν προϋφισταμένων τοῦ ἔτους 1923 καὶ στερουμένων σχεδίων ρυμοτομίας» (ΦΕΚ 10Δ'/12.1.76). Ἡ ἐπιτροπὴ αὐτὴ ποὺ ἀποτελεῖται ἀπὸ τοὺς παρακάτω: α) Παππᾶ Βικτωρία, Τοπογράφο Μηχανικὸ μὲ σύμβαση, β) Ὑφαντίδη Σταῦρο, ἐργοδηγὸ μὲ 8ο βαθμό, γ) Φίλιππο Παπαγεωργίου, Πρόεδρο τῆς Κοινότητας Πρίνου, συνῆλθε μετὰ τὴν πρόσκληση ἀριθ. Τ. 71769/6.2.78 τῆς Βικτωρίας Παππᾶ (μέλος τῆς ἐπιτροπῆς) καὶ τὴν ἀκυρωτικὴ ἀπόφαση ἀριθ. Τ. 64840/26.11.77 τῆς ἐκθέσεως ἀπὸ τὶς 14.5.77 τῆς ἐπιτροπῆς γιὰ τὸν καθορισμὸ τῶν ὁρίων τοῦ τμήματος τοῦ οἰκισμοῦ «Σκάλα Πρίνου» καὶ διαπίστωσε τὰ κατωτέρω:

1) Μικρὸς ἀριθμὸς ἀπὸ τὰ ὑπάρχοντα κτίσματα εἶναι παληᾶς κατασκευῆς.

2) Δὲν ὑπάρχει τοπογρ. διάγραμμα ποὺ νὰ ἐμφανίζει ἀποτύπωση κτισμάτων ποὺ προϋπῆρχαν τοῦ 1923. Τὰ μοναδικὰ στοιχεῖα γιὰ ἐξακρίβωση τῆς ἡλικίας τῶν παλαιῶν κτισμάτων εἶναι ὁ τρόπος κατασκευῆς τους καὶ οἱ μαρτυρίες ἡλικιωμένων κατοίκων τῆς περιοχῆς.

3) Πολλὲς οἰκοδομὲς παληᾶς κατασκευῆς ἀντικαταστάθηκαν μὲ νέες ποὺ κτίσθηκαν μετὰ ἀπὸ κατεδάφιση τῶν παλαιῶν, γιὰ λόγους τουριστικῆς ἐκμεταλλεύσεώς των.

4) Ἀπόδοση ἐκτάσεων γύρω ἀπὸ τὸν οἰκισμὸ γιὰ ἀνοικοδόμηση θὰ ἀποβεῖ εἰς βάρος τοῦ οἰκισμοῦ ἀφοῦ δὲν ὑπάρχουν οὔτε καὶ οἱ ἀπαιτούμενοι γιὰ τὴν ἐπικοινωνία δρόμοι οὔτε καὶ τὰ ἀναγκαῖα ἔργα ὑποδομῆς. Μετὰ ἀπὸ στάθμηση τῶν ἀνωτέρω παραγόντων, ἡ ἐπιτροπὴ καθορίζει κατὰ πλειοψηφία (μειοψηφοῦντος τοῦ προέδρου τῆς Κοινότητας Πρίνου ὁ ὁποῖος ζητᾶ τὴν ἐπέκταση τοῦ παληοῦ οἰκισμοῦ γιὰ λόγους τουριστικῆς ἀναπτύξεως τῆς περιοχῆς. Ἡ πρότασή του φαίνεται μὲ κόκκινη γραμμὴ στὸ τοπογραφικὸ διάγραμμα ποὺ συνοδεύει τὴν ἔκθεση).

Τὰ ὅρια τοῦ οἰκισμοῦ Σκάλας Πρίνου Θάσου μὲ τὴν τεθλασμένη γραμμὴ μὲ τὰ στοιχεῖα 1, 2, 3, 4, 5, 7, 8, 9 ὅπως ἐμφανίζεται στὸ τοπογραφικὸ διάγραμμα ποὺ συνοδεύει τὴν ἔκθεση.

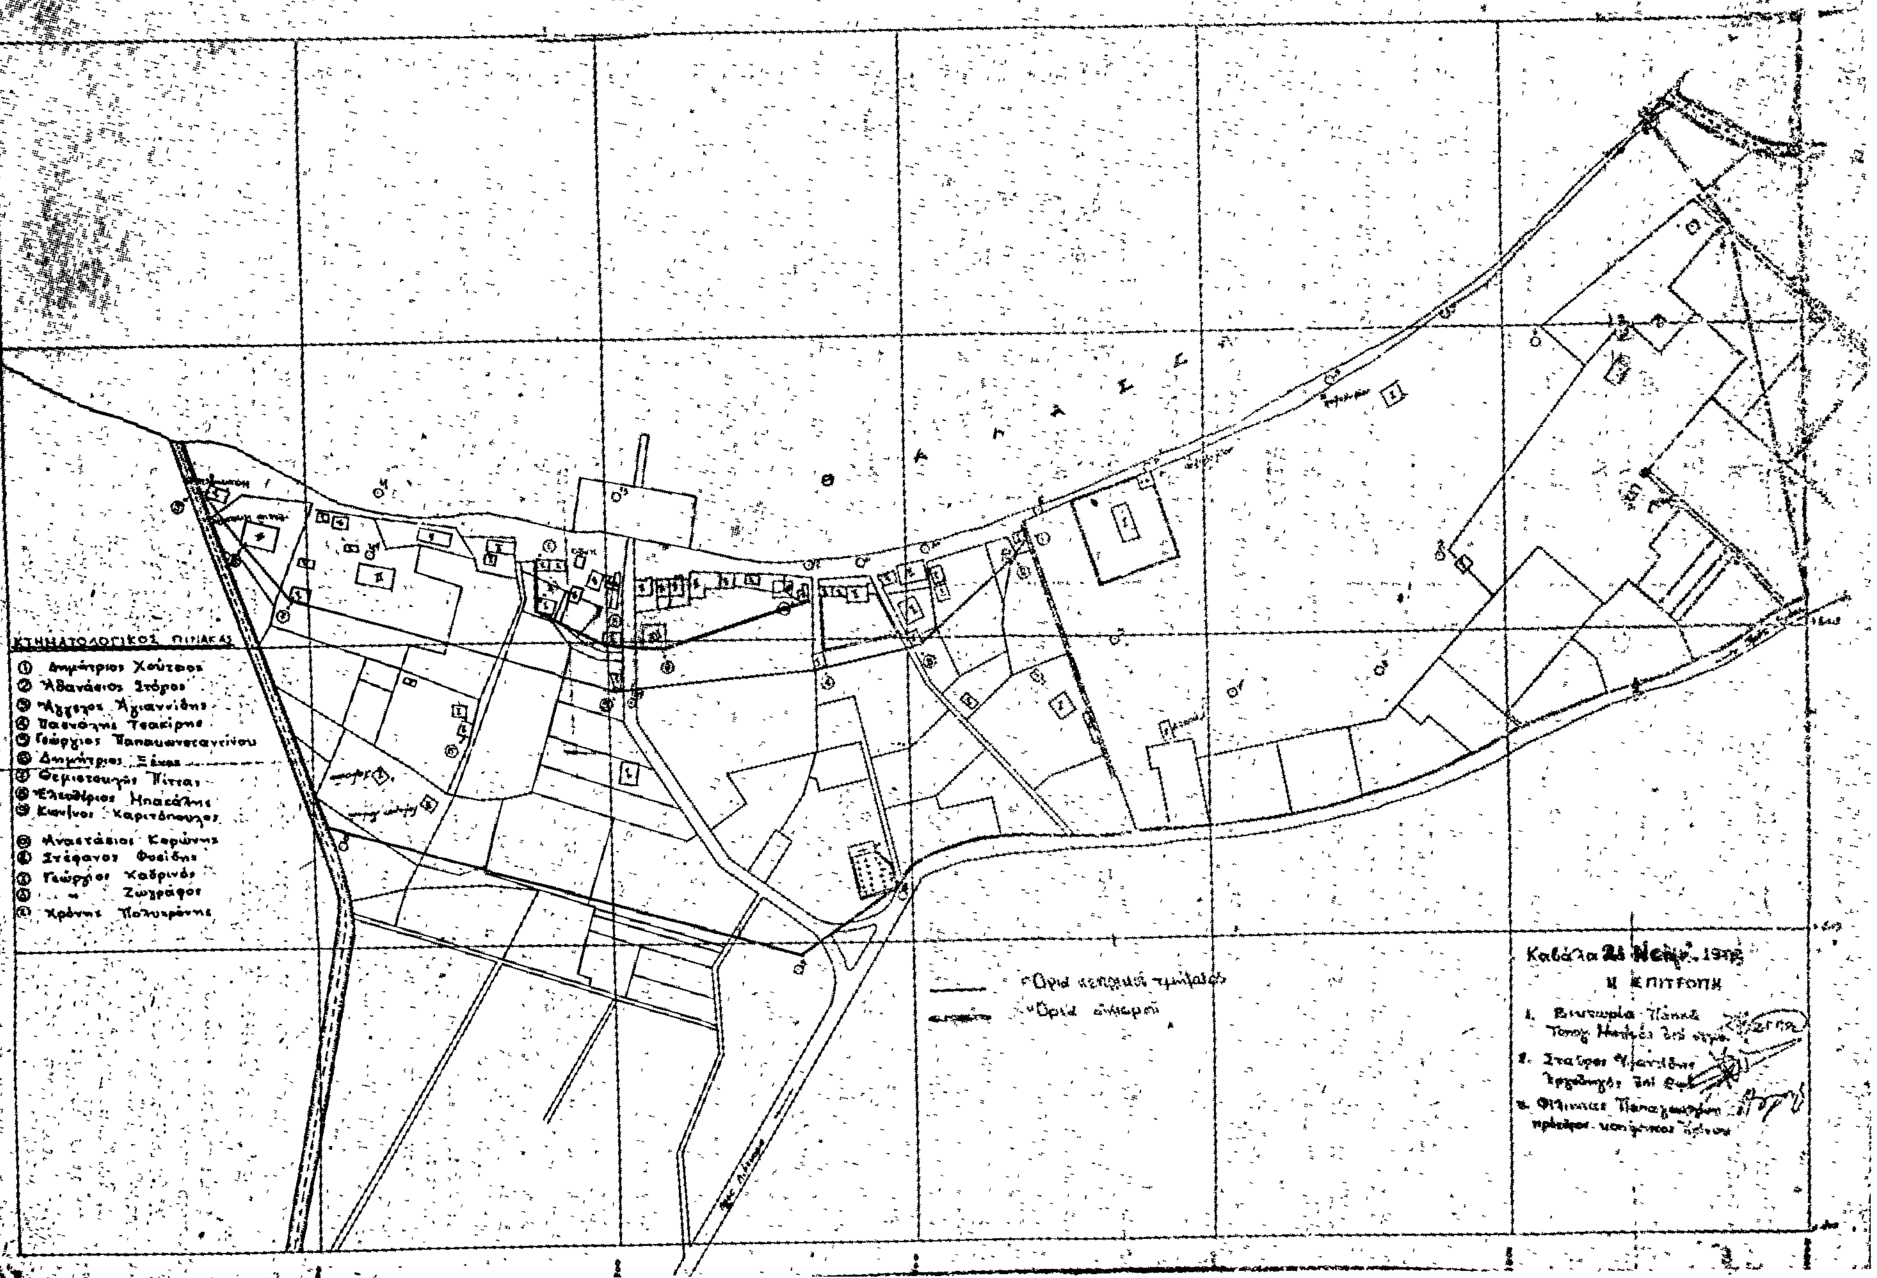
Οἱ ἀριθμοὶ 1, 2, 3, 4, 5, 7, 8 καὶ 9 ἀντιστοιχοῦν στὶς κατωτέρω ἰδιοκτησίες (οἰκοδομές):

1. Δημήτριος Χούτσιος, 2. Ἀθανάσιος Στόγιος, 3. Ἄγγελος Ἀγιαννίδης, 4. Πασχάλης Τσακίρης, 5. Γεώργιος Παπακωνσταντίνου, 7. Θεμιστοκλῆς Πίττας, 8. Ἐλευθέριος Μπακάλης καὶ 9. Κων. Χαριτόπουλος.

Τὰ πρὸς τὴ θάλασσα ὅρια τοῦ ἀνωτέρω οἰκισμοῦ θὰ εἶναι ἡ γραμμὴ τῆς παραλίας ποὺ θὰ ἐγκριθεῖ γιὰ τὴν ἐν λόγω περιοχή.

Ἐπίσης ἡ ἐπιτροπὴ καθορίζει τὸν κεντρικὸ τομέα τοῦ οἰκισμοῦ Σκάλας Πρίνου Θάσου, ποὺ περιλαμβάνει τὶς ἰδιοκτησίες ἀπὸ α ἕως ε ποὺ εἶναι α) Ἀναστάσιος Κορώνης, β) Στέφανος Φυσίδης, γ) Γεώργιος Χανδρινός, δ) Γεώργιος Ζωγράφος καὶ ε) Χρόνης Πολυχρόνης.

Ἡ Ἐπιτροπὴ
(ὑπογραφαὶ)


ΣΚΑΛΑ ΠΡΙΝΟΥ - ΘΑΣΟΥ ΣΥΝΟΙΚΙΣΜΟΣ
ΚΛΙΜΑΞ 1:2000
ΚΤΗΜΑΤΟΛΟΓΙΚΟΣ ΠΙΝΑΚΑΣ
1 Δημήτριος Χούτσος
2 Άθανάσιος Στόρος
Άγγελος Άγιαννίδης
Παναγιώτης Τσακίρης
Γεώργιος Παπακωνσταντίνου
Δημήτριος Ξένος
Θεμιστοκλής Πίττας
Έλευθέριος Μπαζάλης
Κωνσταντίνος Καριτόπουλος
Αναστάσιος Καρώνης
Στέφανος Φωτίδης
Γεώργιος Καδρινός
Ζωγράφος
Χρόνης Πολυχρόνης
Όρια κτηματικών τμημάτων
Όρια συνοικισμού
Η ΕΠΙΤΡΟΠΗ

Η ΓΕΝΙΚΗ ΔΙΕΥΘΥΝΣΗ ΤΟΥ ΕΘΝΙΚΟΥ ΤΥΠΟΓΡΑΦΕΙΟΥ

ΓΝΩΣΤΟΠΟΙΕΙ ΟΤΙ:

Ἡ ἐτήσια συνδρομὴ τῆς Ἐφημερίδας τῆς Κυβερνήσεως, ἡ τιμὴ τῶν φύλλων της ποὺ πουλιοῦνται τμηματικὰ καὶ τὰ τέλη δημοσιεύσεων στὴν Ἐφημερίδα τῆς Κυβερνήσεως, καθορίσθηκαν ἀπὸ 1 Ἰανουαρίου 1979 ὡς ἀκολούθως:

Α' ΕΤΗΣΙΕΣ ΣΥΝΔΡΟΜΕΣ

1. Γιὰ τὸ Τεῦχος Α'	Δραχ.	600
2. » » » Β'	»	700
3. » » » Γ'	»	500
4. » » » Δ'	»	1.000
5. » » » Νομικῶν Προσώπων Δ.Δ. κ.λπ.	»	500
6. » » » Παράρτημα	»	300
7. » » » Ἀνωνύμων Ἑταιρειῶν κ.λπ.	»	3.000
8. » » Δελτίο Ἐμπορικῆς καὶ Βιομηχανικῆς Ἰδιοκτησίας	»	200
9. Γιὰ ὅλα τὰ τεύχη καὶ τὸ Δ.Ε.Β.Ι.	»	6.000

Οἱ Δῆμοι καὶ οἱ Κοινότητες τοῦ Κράτους καταβάλλουν τὸ 1/2 τῶν ἀνωτέρω συνδρομῶν.

Ὑπὲρ τοῦ Ταμείου Ἀλληλοβοηθείας Προσωπικοῦ τοῦ Ἐθνικοῦ Τυπογραφείου (ΤΑΠΕΤ) ἀναλογοῦν τὰ ἑξῆς ποσά:

1. Γιὰ τὸ Τεῦχος Α'	Δραχ.	30
2. » » » Β'	»	35
3. » » » Γ'	»	25
4. » » » Δ'	»	50
5. » » » Νομικῶν Προσώπων Δημοσίου Δικαίου κ.λπ.	»	25
6. » » » Παράρτημα	»	15
7. » » » Ἀνωνύμων Ἑταιρειῶν κ.λπ.	»	150
8. » » Δελτίο Ἐμπ. καὶ Βιομ. Ἰδιοκτησίας	»	10
9. Γιὰ ὅλα τὰ τεύχη	»	300

Β'. ΤΙΜΗ ΦΥΛΛΩΝ

Ἡ τιμὴ πωλήσεως κάθε φύλλου, μέχρις 8 σελ., εἶναι 3 δρχ., ἀπὸ 9 ὡς 40 σελ. 8 δρχ., ἀπὸ 41 ὡς 80 σελ. 15 δρχ., ἀπὸ 81 σελ. καὶ ἄνω ἡ τιμὴ πωλήσεως κάθε φύλλου προσαυξάνεται κατὰ 15 δρχ. ἀνὰ 80 σελίδες.

Γ'. ΤΕΛΗ ΔΗΜΟΣΙΕΥΣΕΩΝ

I. Στὸ τεῦχος Ἀνωνύμων Ἑταιρειῶν καὶ Ἑταιρειῶν Περιωρισμένης Εὐθύνης:

Α' Δημοσιεύματα Ἀνωνύμων Ἑταιρειῶν:

1. Τῶν δικαστικῶν πράξεων	Δραχ.	400
2. Τῶν καταστατικῶν Ἀνωνύμων Ἑταιρειῶν	»	10.000
3. Τῶν τροποποιήσεων τῶν καταστατικῶν τῶν Ἀνωνύμων Ἑταιρειῶν	»	2.000
4. Τῶν ἀνακοινώσεων καὶ προσκλήσεων σὲ γενικὲς συνελεύσεις, τῶν κατὰ τὸ ἄρθρο 32 τοῦ Ν. 3221/24 γνωστοποιήσεων, τῶν ἀνακοινώσεων, ποὺ προβλέπονται ἀπὸ τὸ ἄρθρο 59 παρ. 3 τοῦ Ν.Δ. 400/70 «περὶ Ἀλλοδαπῶν Ἀσφαλιστικῶν Ἑταιρειῶν» καὶ τῶν ἀποφάσεων τοῦ Διοικητικοῦ Συμβουλίου τοῦ ΕΛΤΑ, ποὺ ἀναφέρονται σὲ προσωρινὲς διατάξεις	»	1.000
5. Τῶν ἰσολογισμῶν τῶν Ἀνωνύμων Ἑταιρειῶν	»	4.000
6. Τῶν συνοπτικῶν μηνιαίων καταστάσεων τῶν Τραπεζικῶν Ἑταιρειῶν	»	1.000
7. Τῶν ἀποφάσεων «περὶ ἐγκρίσεως τιμολογίων τῶν Ἀσφαλιστικῶν Ἑταιρειῶν»	»	600
8. Τῶν ὑπουργικῶν ἀποφάσεων «περὶ παροχῆς ἀδείας ἐπεκτάσεως τῶν ἐργασιῶν Ἀσφαλιστικῶν Ἑταιρειῶν», τῶν ἐκθέσεων περιουσιακῶν στοιχείων Ἀνωνύμων Ἑταιρειῶν γενικά, καὶ τῶν ἀποφάσεων τοῦ Δ.Σ. τοῦ ΕΛΤΑ, μὲ τὶς ὁποῖες ἐγκρίνονται καὶ δημοσιεύονται οἱ κανονισμοὶ αὐτοῦ	»	4.000
9. Τῶν ἀποφάσεων «περὶ παροχῆς πληρεξουσιότητος πρὸς ἀντιπροσώπευσιν ἐν Ἑλλάδι ἀλλοδαπῶν Ἑταιρειῶν» καὶ τῶν ἀποφάσεων «περὶ μεταβιβάσεως τοῦ χαρτοφυλακίου Ἀσφαλιστικῶν Ἑταιρειῶν κατὰ τὸ ἄρθρον 59 παρ. 1 τοῦ Ν.Δ. 400/70»	»	2.000
10. Τῶν ἀποφάσεων «περὶ συγχωνεύσεως Ἀνωνύμων Ἑταιρειῶν»	»	10.000
11. Τῶν ἀποφάσεων τῆς Ἐπιτροπῆς τοῦ Χρηματιστηρίου «περὶ εἰσαγωγῆς χρεωγράφων εἰς τὸ Χρηματιστήριον πρὸς διαπραγμάτευσιν, συμφώνως πρὸς τὰς διατάξεις τοῦ ἄρθρου 2 παρ. 3 Α.Ν. 148/67»	Δραχ.	1.000
12. Τῶν ἀποφάσεων τῆς Ἐπιτροπῆς κεφαλαιαγορᾶς «περὶ διαγραφῆς χρεωγράφων ἐκ τοῦ Χρηματιστηρίου, συμφώνως πρὸς τὰς διατάξεις τοῦ ἄρθρου 2 παρ. 4 Α.Ν. 148/1967»	»	1.000

Β'. Δημοσιεύματα Ἑταιρειῶν Περιωρισμένης Εὐθύνης:

1. Τῶν καταστατικῶν	»	1.000
2. Τῶν τροποποιήσεων τῶν καταστατικῶν	»	400
3. Τῶν ἀνακοινώσεων καὶ προσκλήσεων	»	200
4. Τῶν ἰσολογισμῶν	»	1.000
5. Τῶν ἐκθέσεων ἐκτιμήσεως περιουσιακῶν στοιχείων	»	1.000

Γ'. Δημοσιεύματα Ἀλληλασφαλιστικῶν Συνεταιρισμῶν - Ἀλληλασφαλιστικῶν Ταμείων καὶ Φιλανθρωπικῶν Σωματείων:

1. Τῶν ὑπουργικῶν ἀποφάσεων «περὶ χορηγήσεως ἀδείας λειτουργίας Ἀλληλασφαλιστικῶν Συνεταιρισμῶν - Ἀλληλασφαλιστικῶν Ταμείων»	»	1.000
2. Τῶν Ἰσολογισμῶν τῶν ἀνωτέρω Συνεταιρισμῶν, Ταμείων καὶ Σωματείων	»	1.000

II. **Στὸ Τέταρτο τεῦχος** τῶν δικαστικῶν πράξεων, προσκλήσεων καὶ λοιπῶν δημοσιεύσεων	»	400

Τὸ ποσοστὸ ἐπὶ τῶν τελῶν δημοσιεύσεων στὸ Τεῦχος Ἀνωνύμων Ἑταιρειῶν καὶ Ἑταιρειῶν Περιωρισμένης Εὐθύνης, ποὺ πρέπει νὰ καταβάλλεται ὑπὲρ τοῦ Ταμείου Ἀλληλοβοηθείας Προσωπικοῦ Ἐθνικοῦ Τυπογραφείου (ΤΑΠΕΤ), ὁρίσθηκε γενικὰ σὲ 5 ο/ο.

Δ'. ΚΑΤΑΒΟΛΗ ΣΥΝΔΡΟΜΩΝ - ΤΕΛΩΝ ΔΗΜΟΣΙΕΥΣΕΩΝ ΚΑΙ ΠΟΣΟΣΤΩΝ Τ.Α.Π.Ε.Τ.

1. Οἱ συνδρομὲς τοῦ ἐσωτερικοῦ καὶ τὰ τέλη δημοσιεύσεων προκαταβάλλονται στὰ Δημόσια Ταμεῖα ἔναντι ἀποδεικτικοῦ εἰσπράξεως, τὸ ὁποῖο φροντίζει ὁ ἐνδιαφερόμενος νὰ τὸ στείλει στὴ Γενικὴ Δ/νση τοῦ Ἐθνικοῦ Τυπογραφείου.

2. Οἱ συνδρομὲς τοῦ ἐξωτερικοῦ εἶναι δυνατὸ νὰ στέλνονται καὶ σὲ ἀνάλογο συνάλλαγμα μὲ ἐπιταγὴ ἐπ' ὀνόματι τοῦ Διευθυντῆ τῶν Διοικητικῶν καὶ Οἰκονομικῶν Ὑποθέσεων τοῦ Ἐθνικοῦ Τυπογραφείου.

3. Τὸ ὑπὲρ τοῦ ΤΑΠΕΤ ποσοστὸ ἐπὶ τῶν ἀνωτέρω συνδρομῶν καὶ τελῶν δημοσιεύσεων καταβάλλεται ὡς ἑξῆς:

α) στὴν Ἀθήνα: στὸ Ταμεῖο τοῦ ΤΑΠΕΤ (Κατάστημα Ἐθνικοῦ Τυπογραφείου),

β) στὶς ὑπόλοιπες πόλεις τοῦ Κράτους: στὰ Δημόσια Ταμεῖα καὶ ἀποδίδεται στὸ ΤΑΠΕΤ σύμφωνα μὲ τὶς 192378/3639/1947(RONEO 185) καὶ 178048/5321/31.7.65 (RONEO 139) ἐγκύκλιες διαταγὲς τοῦ Γ.Λ.Κ.,

γ) στὶς περιπτώσεις συνδρομῶν ἐξωτερικοῦ: ὅταν ἡ ἀποστολή τους γίνεται μὲ ἐπιταγὲς μαζὶ μ' αὐτὲς στέλνεται καὶ τὸ ὑπὲρ τοῦ ΤΑΠΕΤ ποσοστό.

Ὁ Γενικὸς Διευθυντὴς

ΑΘΑΝ. ΠΑΝ. ΣΠΗΛΙΟΠΟΥΛΟΣ

ΑΠΟ ΤΟ ΕΘΝΙΚΟ ΤΥΠΟΓΡΑΦΕΙΟ